



Rozhledy v centrální části Soběhrd

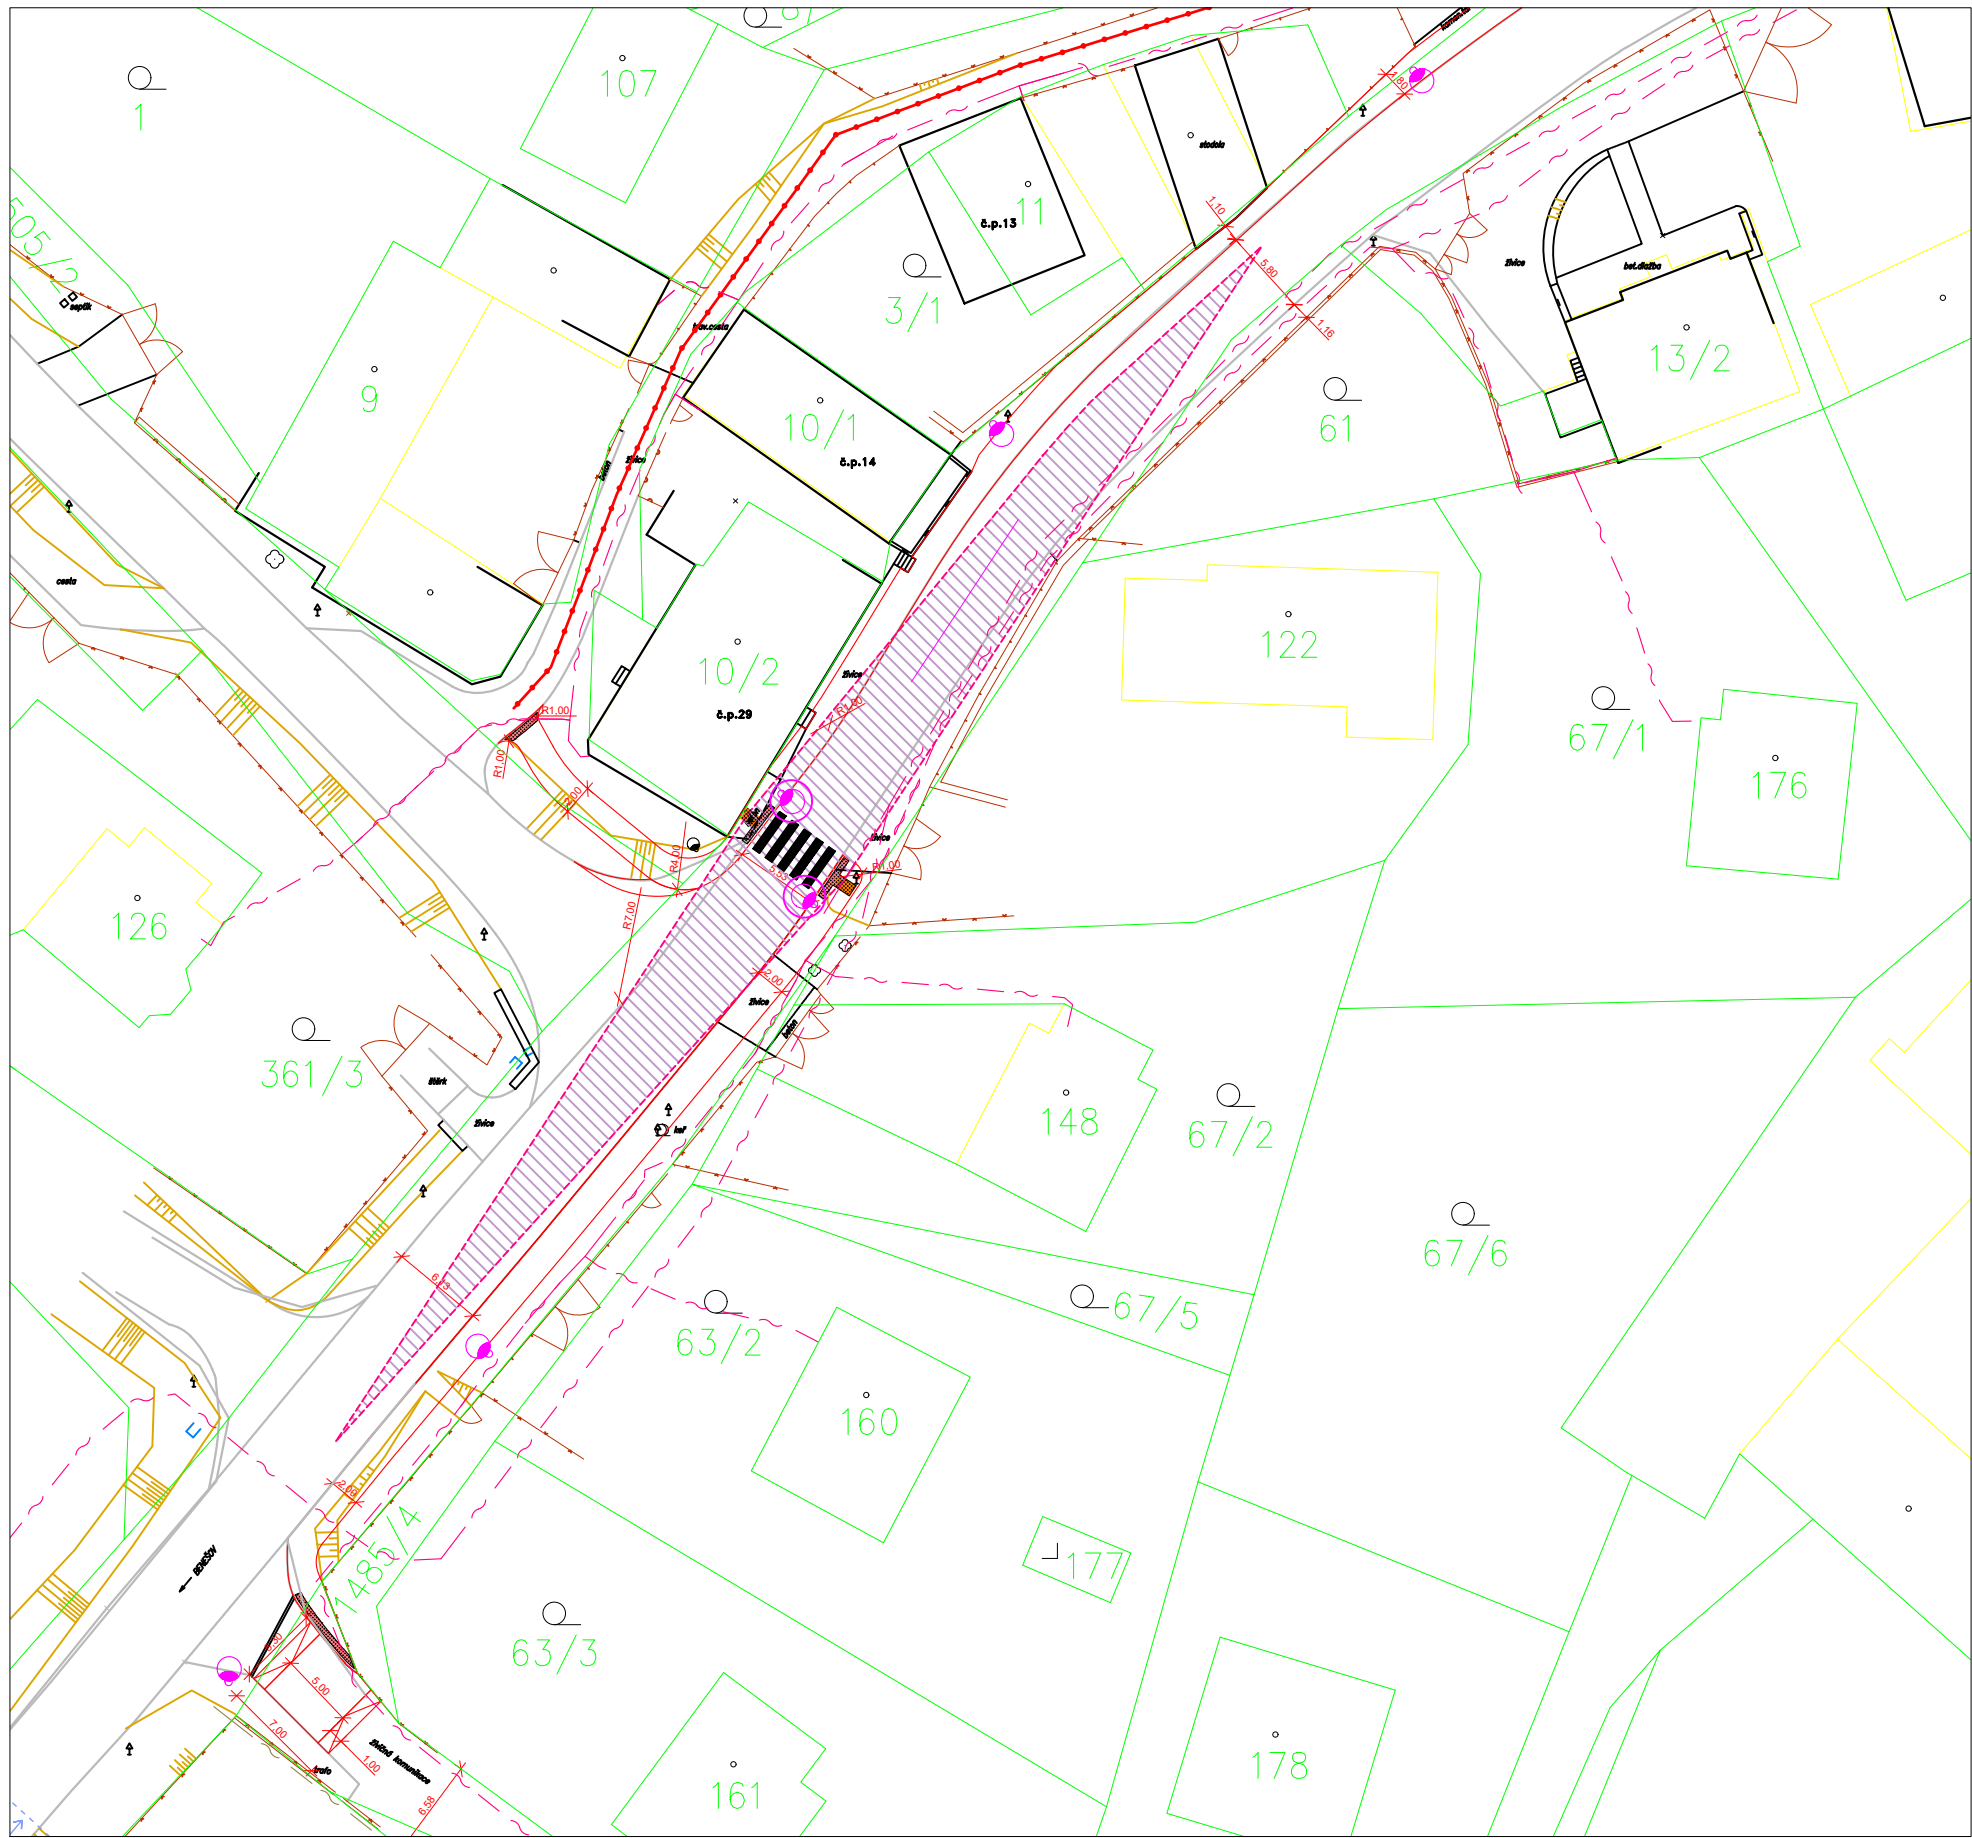

Rozhled u nového přechodu u křižovatky silnic 110 a 1092

- rozhledy pro přechody pro chodce dle ČSN 73 6110 pro v dov = 50 km/h
  - 1 m od hrany vozovky v ose přechodu
  - 50 m v ose jízdního pruhu nebo pásu
- rozhledy sjezda dle ČSN 73 6110 pro v dov = 50 km/h
  - 2 m od hrany vozovky v ose sjezdu
  - 35 m v ose jízdního pruhu nebo pásu
- rozhledy křižovatek dle ČSN 73 6102 pro v dov = 50 km/h
  - 3 m od hrany křižovatky
  - 80 m v ose jízdního pruhu nebo pásu

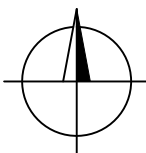

Hlavní projektant: Ing. arch. Martin Jirovský, Ph.D., MBA Převrátlická 330, 390 01, Tábor, ČKA 03 311		CENTRUM SLUŽEB STARÉ MĚSTO WWW.CENTRUMSLUZEBSTARÉMĚSTO.CZ Převrátlická 330, 390 01 Tábor, tel: 380 67 483, fax: 380 67 484	
Zodpovědný projektant: Ing. Robert Jufina, Převrátlická 330, 390 01 Tábor IČ 880 67 483, ČKAIT 0012735		ATELIÉR M.A.A.T.	
Vedoucí projektu: Ing. Robert Jufina, Převrátlická 330, 390 01 Tábor IČ 880 67 483, ČKAIT 0012735		KÚ: Soběhrdy	
Vypracovala: Kateřina Storcová   tel: +420 775 941 389 Převrátlická 330, Tábor 390 01   e-mail: k.storcova@seznam.cz		p.č.:	
Objednatel: Obec Soběhrdy, Soběhrdy 50, 256 01 Benešov		Stupeň: DUR	Paré:
Akce: Chodník podél III/110 v Soběhrdech		Datum: srpen 2016	
Obsah: Rozhledové trojúhelníky		Ozn. části: D.I	
		Měřítko: 1:500	Č. přílohy: 1