




VZOROVÝ PŘÍČNÝ ŘEZ ZASTÁVKOVÝM ZÁLIVEM  
1: 50

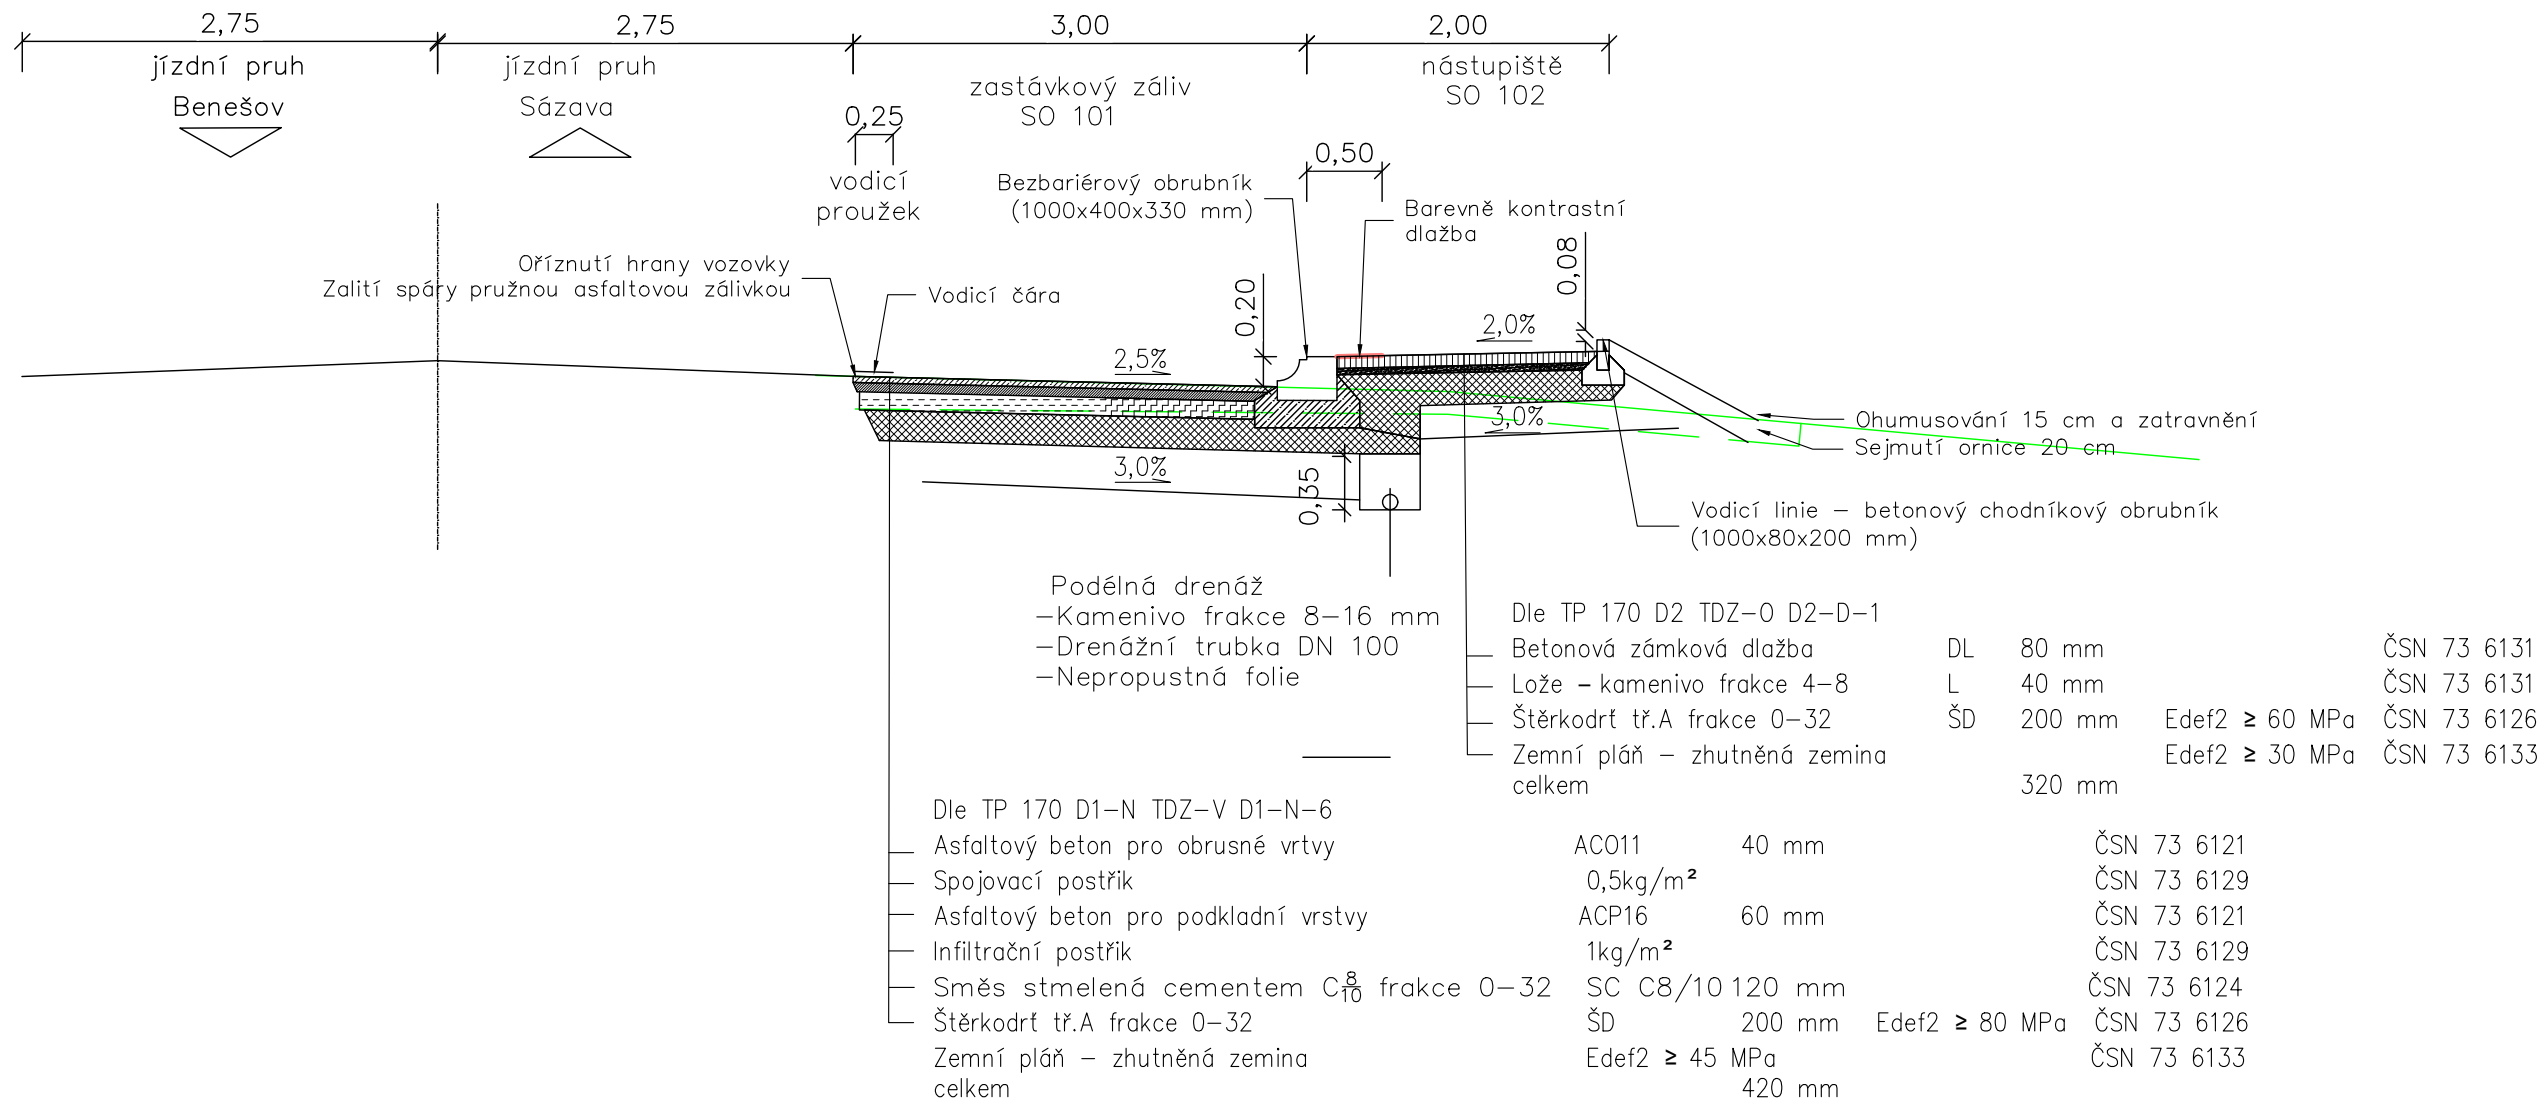

Srovnávací rovina

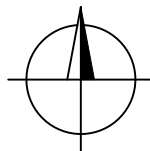

Hlavní projektant: Ing. arch. Martin Jirovský,PhD.,MBA Převrátilská 330, 390 01, Tábor, ČKA 03 311		 <div>CENTRUM SLUŽEB STARÉ MĚSTO</div>		
Zodpovědný projektant: Ing. Robert Juřina, Převrátilská 330, 390 01 Tábor IČ 880 67 483, ČKAIT 0012735		<div>WWW.CENTRUMSLUZEBTABOR.CZ</div> <div>PŘEVŘÁTILSKÁ 330, TÁBOR 390 01</div>		
Vedoucí projektu: Ing. Robert Juřina, Převrátilská 330, 390 01 Tábor IČ 880 67 483, ČKAIT 0012735		ATELIÉR M.A.A.T.		
Vypracovala: Kateřina Štorcová Převrátilská 330, Tábor 390 01		KÚ: Soběhrdy		
tel: +420 775 941 389 e-mail: k.storcova@seznam.cz		p.č.:		
Objednatel: Obec Soběhrdy, Soběhrdy 60, 256 01 Benešov		Stupeň:	DUR	Paré:
Akce: Chodník podél II/110 v Soběhrdech		Datum:	srpen 2016	
		Ozn. části:	D.I	
Obsah: Vzorový řez zastávkovým zálivem		Měřítko: 1:50	Č. přílohy: 2	