

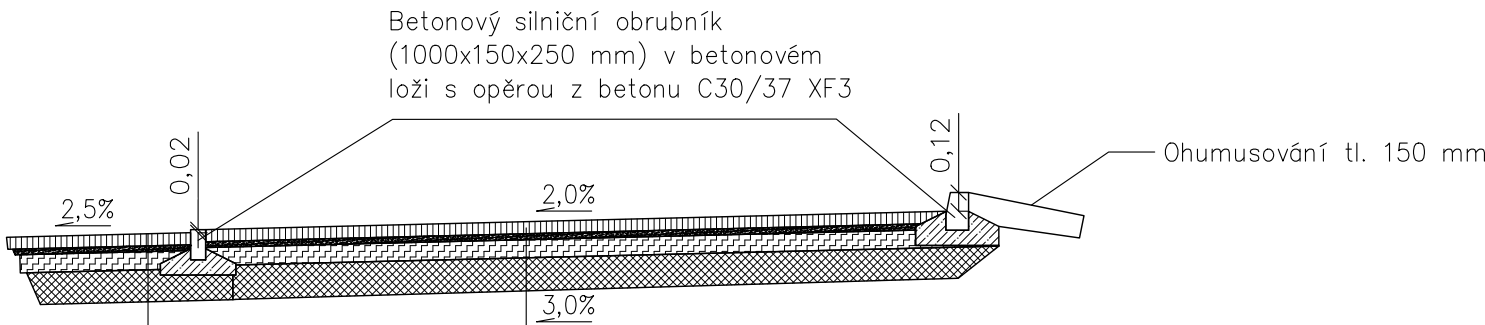



Vzorový příčný řez
1:50
Parkovací stání

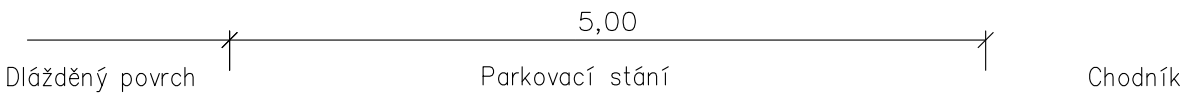

Dle TP 170 D1-D TDZ-VI D1-D-1					
Betonová zámková dlažba	DL	80 mm			ČSN 73 6131
Lože - kamenivo frakce 4-8	L	40 mm			ČSN 73 6131
Směs stmelená cementem C ₁₀ frakce 0-32	SC C8/10	120 mm			ČSN 73 6124
Štěrkodrt tř.A frakce 0-32	ŠD	200 mm	Edef2 ≥ 45 MPa		ČSN 73 6126
Zemní pláš - zhutněná zemina celkem	Edef2 ≥ 30 MPa	440 mm			ČSN 73 6133
Dle TP 170 D1-N TDZ-V D1-N-6					
Asfaltový beton pro obrusné vrstvy	AC011	40 mm			ČSN 73 6121
Spojovací postřik	0,5kg/m ²				ČSN 73 6129
Asfaltový beton pro podkladní vrstvy	ACP16	60 mm			ČSN 73 6121
Infiltrační postřik	1kg/m ²				ČSN 73 6129
Směs stmelená cementem C ₁₀ frakce 0-32	SC C8/10	120 mm			ČSN 73 6124
Štěrkodrt tř.A frakce 0-32	ŠD	200 mm	Edef2 ≥ 80 MPa		ČSN 73 6126
Zemní pláš - zhutněná zemina celkem	Edef2 ≥ 45 MPa	420 mm			ČSN 73 6133

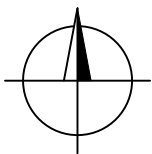

Hlavní projektant: Ing. arch. Martin Jirovský,PhD.,MBA Převrátilská 330, 390 01, Tábor, ČKA 03 311		<div></div> <div>CENTRUM SLUŽEB STARÉ MĚSTO</div> <div>WWW.CENTRUMSLUZEBTABOR.CZ</div> <div>PŘEVŘÁTILSKÁ 330, TÁBOR 390 01</div> <div>ATELIÉR M.A.A.T.</div>		
Zodpovědný projektant: Ing. Robert Juřina, Převrátilská 330, 390 01 Tábor IČ 880 67 483, ČKAIT 0012735				
Vedoucí projektu: Ing. Robert Juřina, Převrátilská 330, 390 01 Tábor IČ 880 67 483, ČKAIT 0012735		KÚ: Soběhrdy		
Vypracovala: Kateřina Štorcová Převrátilská 330, Tábor 390 01		p.č.:		
tel: +420 775 941 389 e-mail: k.storcova@seznam.cz				
Objednatel: Obec Soběhrdy, Soběhrdy 60, 256 01 Benešov		Stupeň:	DUR	Paré:
Akce: Chodník podél II/110 v Soběhrdech		Datum:	srpen 2016	
		Ozn. části:	D.I	
Obsah: Vzorový řez parkovací stání		Měřítka: 1:50	Č. přílohy: 3	