
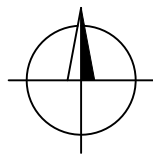



Vzorový příčný řez  
1:50  
Asfaltovou komunikací

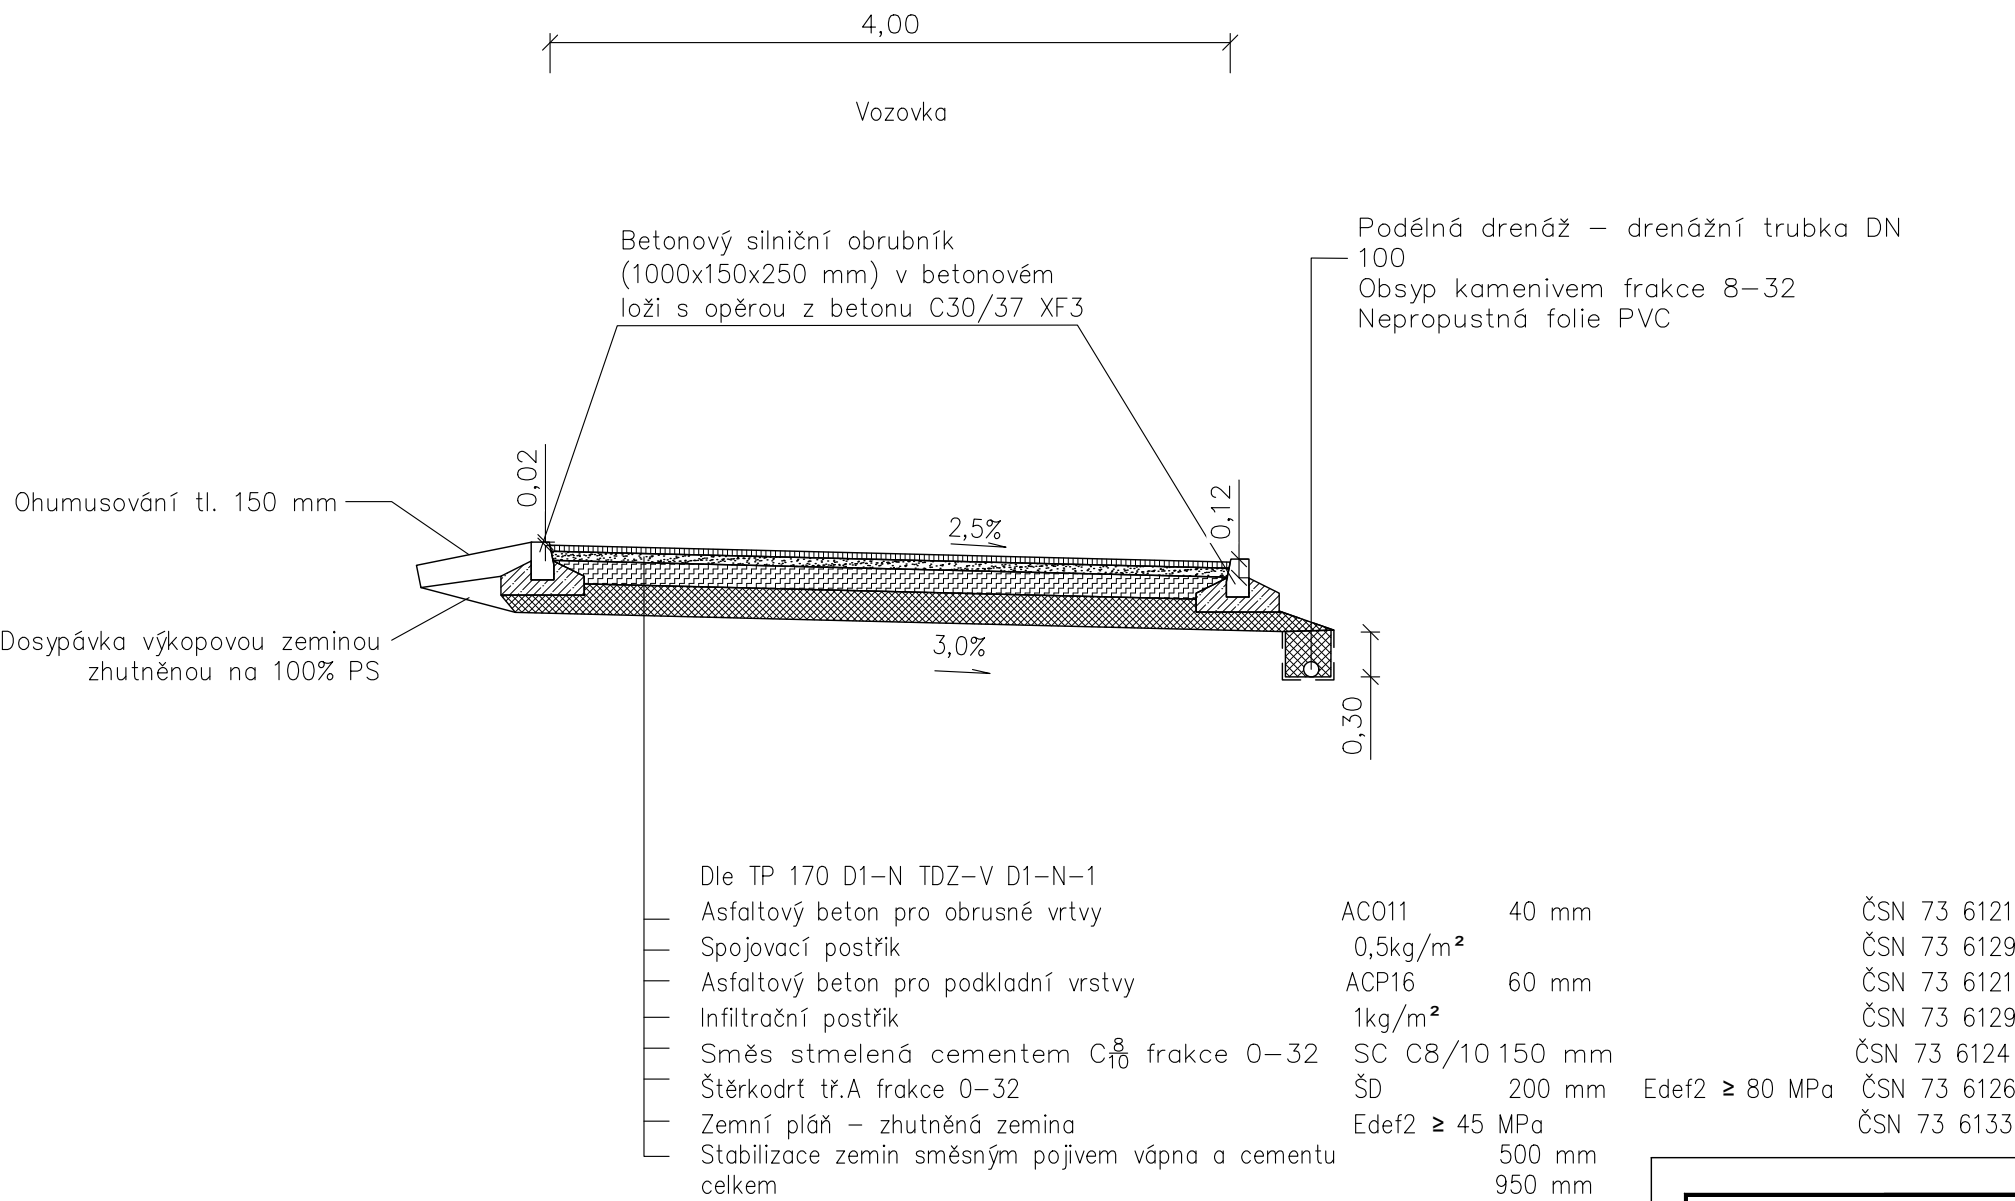

Hlavní projektant: Ing. arch. Martin Jirovský,PhD.,MBA Převrátiská 330, 390 01, Tábor, ČKA 03 311				CENTRUM SLUŽEB STARÉ MĚSTO
Zodpovědný projektant: Ing. Robert Juřina, Převrátiská 330, 390 01 Tábor IČ 880 67 483, ČKAIT 0012735		WWW.CENTRUMSLUZEBTABOR.CZ		
Vedoucí projektu: Ing. Robert Juřina, Převrátiská 330, 390 01 Tábor IČ 880 67 483, ČKAIT 0012735		PŘEVŘÁTILSKÁ 330, TÁBOR 390 01		
		ATELIÉR M.A.A.T.		
Vypracovala: Kateřina Štorcová Převrátiská 330, Tábor 390 01		tel: +420 775 941 389 e-mail: k.storcova@seznam.cz	KÚ: Soběhrdy	
Objednatel: Obec Soběhrdy, Soběhrdy 60, 256 01 Benešov		p.č.:		
Akce: Chodník podél II/110 v Soběhrdech		Stupeň:	DUR	Paré:
Obsah: Vzorový řez asfaltovou komunikací		Datum:	srpen 2016	
		Ozn. části:	D.I	
		Měřítko: 1:50	Č. přílohy: 4	