
ÚP SOBĚHRDY / VEŘEJNÁ INFRASTRUKTURA

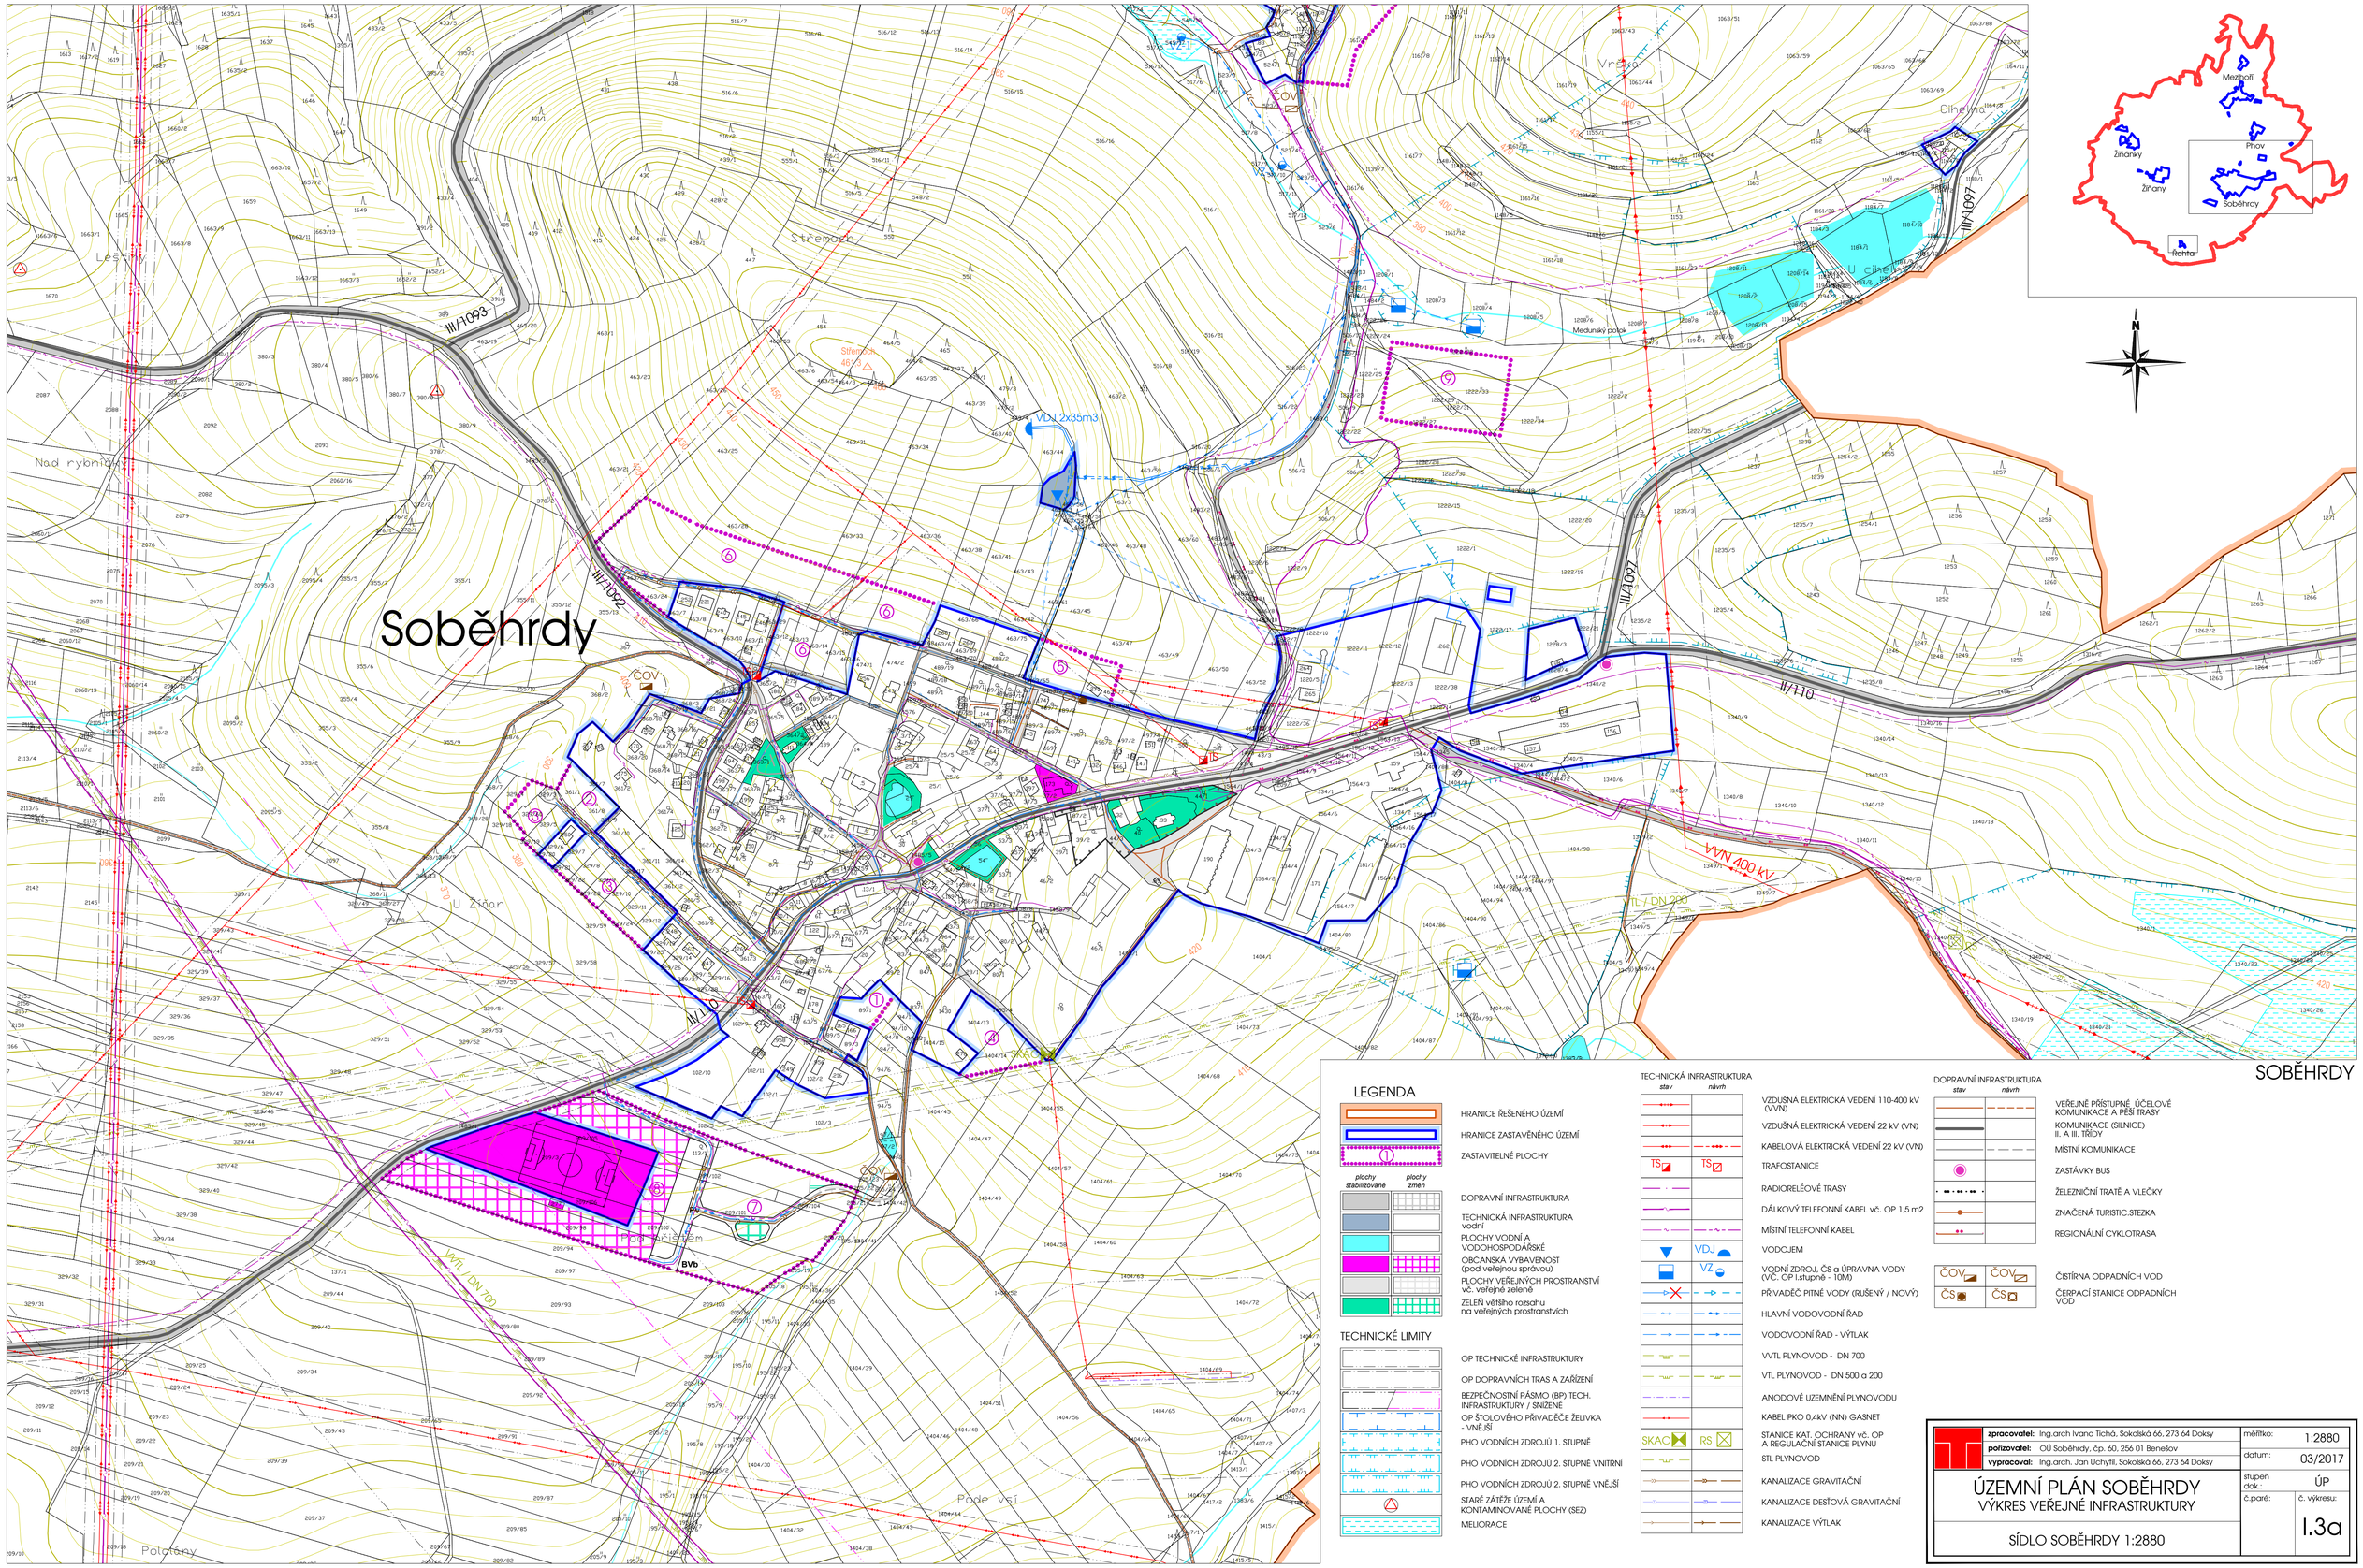

SOBĚHRDY

LEGENDA

- HRANICE ŘEŠENÉHO ÚZEMÍ
- HRANICE ZASTAVĚNÉHO ÚZEMÍ
- ① ZASTAVITELNÉ PLOCHY

plochy stabilizované	plochy změn	
		DOPRAVNÍ INFRASTRUKTURA
		TECHNICKÁ INFRASTRUKTURA vodní
		PLOCHY VODNÍ A VODOHOSPODÁŘSKÉ
		OBČANSKÁ VYBAVENOST (pod veřejnou správou)
		PLOCHY VEŘEJNÝCH PROSTRANSTVÍ vč. veřejné zeleně
		ZELEŇ většího rozsahu na veřejných prostranstvích

TECHNICKÉ LIMITY

- OP TECHNICKÉ INFRASTRUKTURY
- OP DOPRAVNÍCH TRAS A ZAŘÍZENÍ
- BEZPEČNOSTNÍ PÁSMO (BP) TECH. INFRASTRUKTURY / SNÍŽENÉ
- OP ŠTOLOVÉHO PŘIVADĚČE ŽELIVKA - VNĚJŠÍ
- PHO VODNÍCH ZDROJŮ 1. STUPNĚ
- PHO VODNÍCH ZDROJŮ 2. STUPNĚ VNITŘNÍ
- PHO VODNÍCH ZDROJŮ 2. STUPNĚ VNĚJŠÍ
- STARÉ ZÁTĚŽE ÚZEMÍ A KONTAMINOVANÉ PLOCHY (SEZ)
- MELIORACE

TECHNICKÁ INFRASTRUKTURA

stav	návrh	
		VZDUŠNÁ ELEKTRICKÁ VEDENÍ 110-400 kV (VVN)
		VZDUŠNÁ ELEKTRICKÁ VEDENÍ 22 kV (VN)
		KABELOVÁ ELEKTRICKÁ VEDENÍ 22 kV (VN)
TS	TS	TRAFOSTANICE
		RADIORELÉOVÉ TRASY
		DÁLKOVÝ TELEFONNÍ KABEL vč. OP 1,5 m2
		MÍSTNÍ TELEFONNÍ KABEL
		VODOJEM
	VDJ	
	VZ	VODNÍ ZDROJ, ČS a ÚPRAVNA VODY (VČ. OP I.stupně - 10M)
		PŘIVADĚČ PITNÉ VODY (RUŠENÝ / NOVÝ)
		HLAVNÍ VODOVODNÍ ŘAD
		VODOVODNÍ ŘAD - VÝTLAK
		VVTL PLYNOVOD - DN 700
		VTL PLYNOVOD - DN 500 a 200
		ANODOVÉ UZEMNĚNÍ PLYNOVODU
		KABEL PKO 0,4kV (NN) GASNET
SKAO	RS	STANICE KAT. OCHRANY vč. OP A REGULAČNÍ STANICE PLYNU
		STL PLYNOVOD
		KANALIZACE GRAVITAČNÍ
		KANALIZACE DESŤOVÁ GRAVITAČNÍ
		KANALIZACE VÝTLAK

DOPRAVNÍ INFRASTRUKTURA

stav	návrh	
		VEŘEJNĚ PŘÍSTUPNÉ, ÚČELOVÉ KOMUNIKACE A PĚŠÍ TRASY
		KOMUNIKACE (SILNICE) II. A III. TŘÍDY
		MÍSTNÍ KOMUNIKACE
		ZASTÁVKY BUS
		ŽELEZNIČNÍ TRATĚ A VLEČKY
		ZNAČENÁ TURISTIC.STEZKA
		REGIONÁLNÍ CYKLOTRASA
ČOV	ČOV	ČISTÍRNA ODPADNÍCH VOD
ČS	ČS	ČERPACÍ STANICE ODPADNÍCH VOD

zpracovatel:	Ing.arch Ivana Tichá, Sokolská 66, 273 64 Doksy	měřítko:	1:2880
pořizovatel:	OÚ Soběhrdy, čp. 60, 256 01 Benešov	datum:	03/2017
vypracoval:	Ing.arch. Jan Uchytil, Sokolská 66, 273 64 Doksy	stupeň dok.:	ÚP
		č.paré:	č. výkresu: I.3a

ÚZEMNÍ PLÁN SOBĚHRDY
VÝKRES VEŘEJNÉ INFRASTRUKTURY

SÍDLO SOBĚHRDY 1:2880