


ÚP SOBĚHRDY / VEŘEJNÁ INFRASTRUKTURA

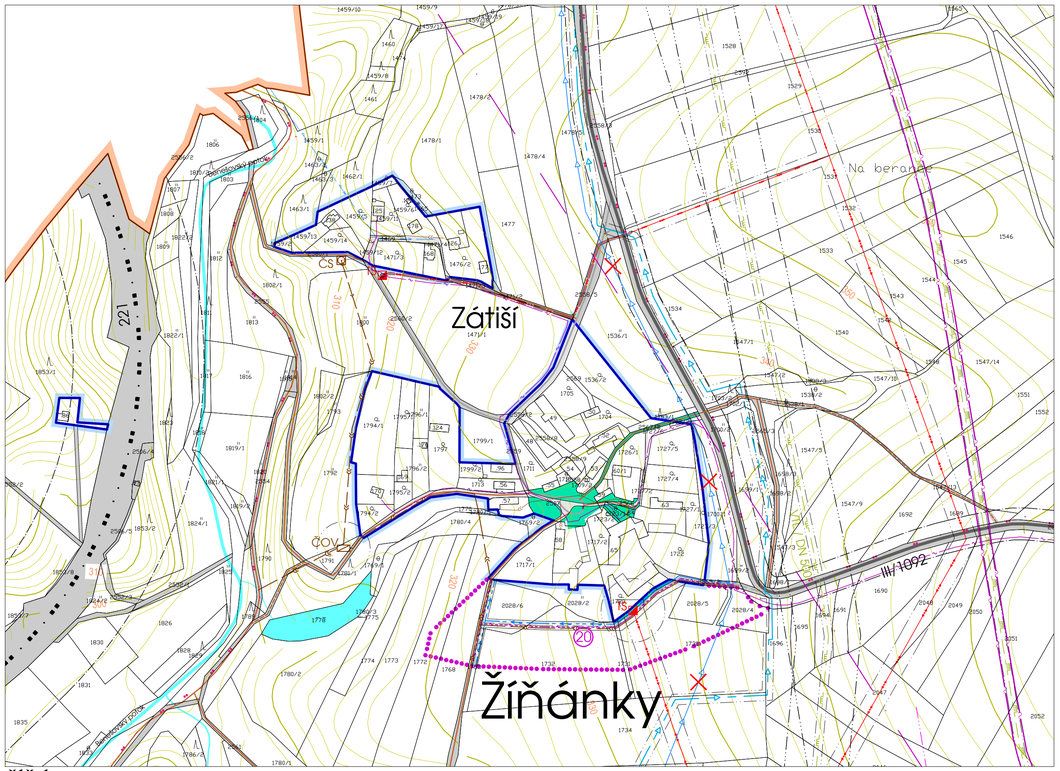


ŽÍŇÁNKY

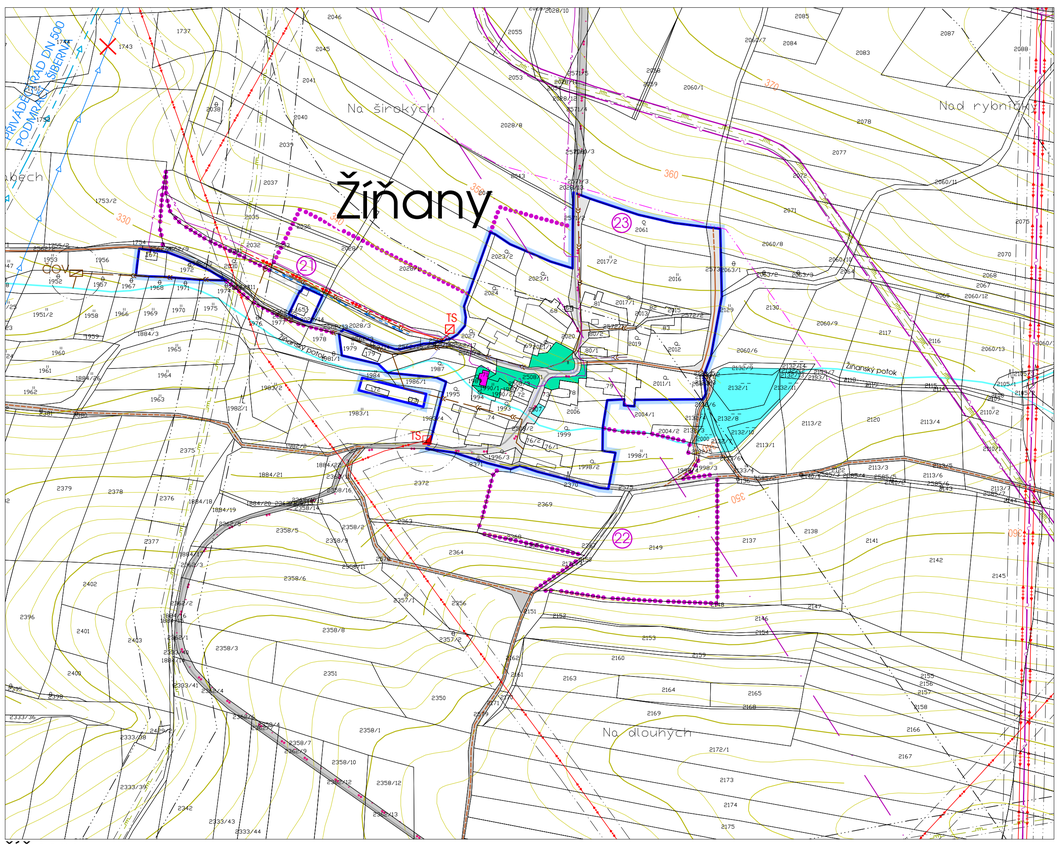

ŽÍŇANY

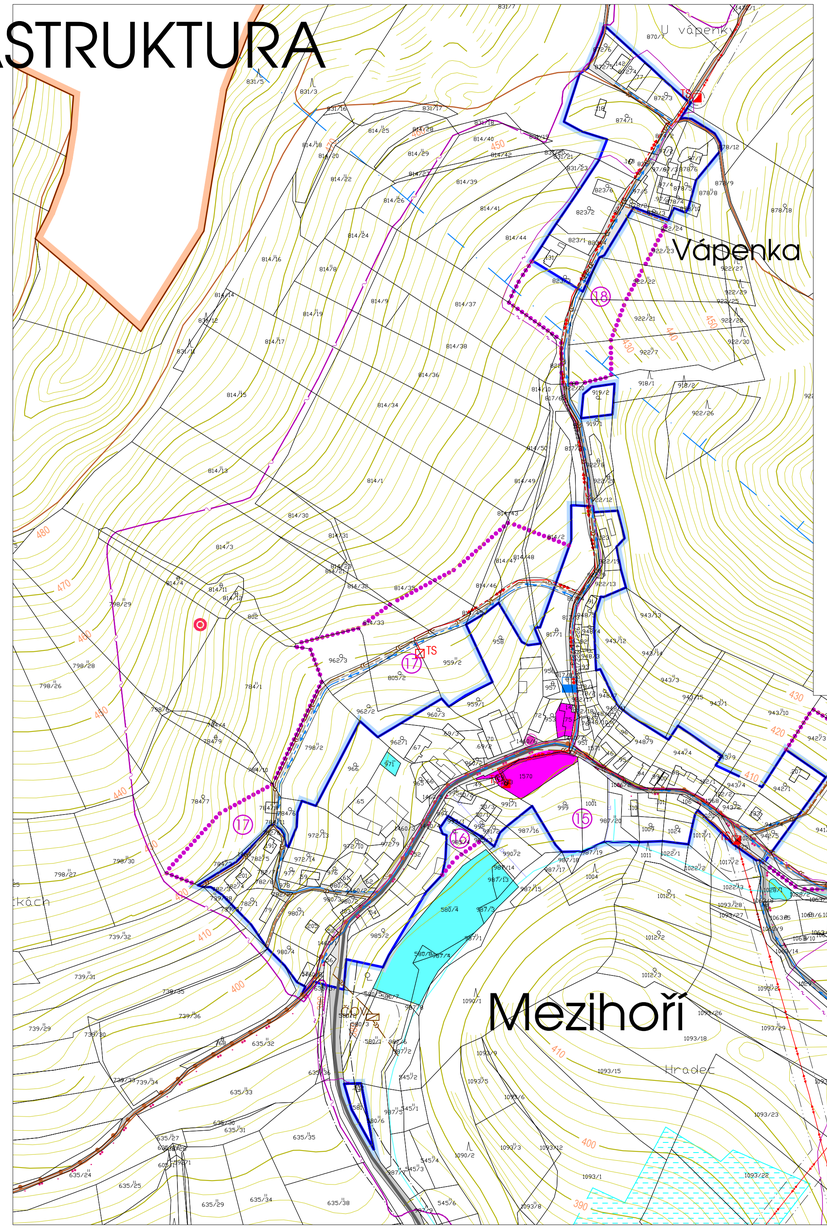

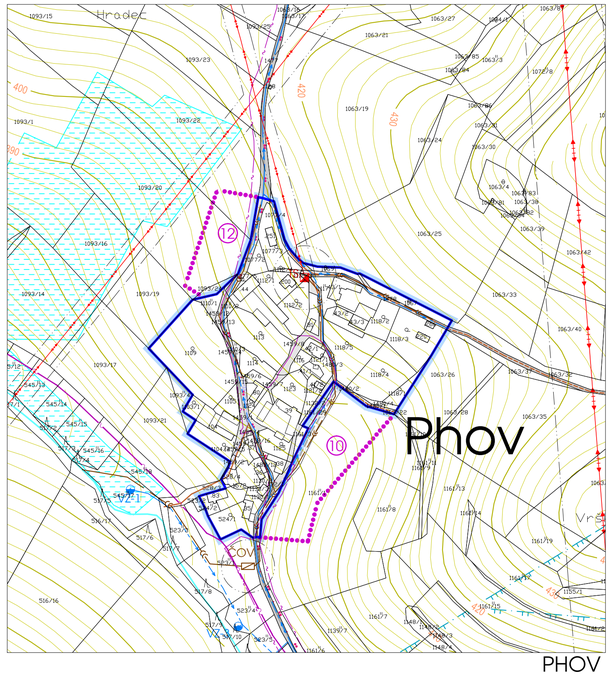

PHOV

MEZIHOŘÍ

LEGENDA

HRANICE ŘEŠENÉHO ÚZEMÍ

HRANICE ZASTAVĚNÉHO ÚZEMÍ

(13) ZASTAVITELNÉ PLOCHY

plochy stabilizované	plochy změn	
DS	DS	DOPRAVNÍ INFRASTRUKTURA
TV	TV	TECHNICKÁ INFRASTRUKTURA vodní
W		PLOCHY VODNÍ A VODOHOSPODÁŘSKÉ
OV	OV	OBČANSKÁ VYBAVENOST (pod veřejnou správou)
PV	PV	PLOCHY VEŘEJNÝCH PROSTRANSTVÍ vč. veřejné zeleně
ZV	ZV	ZELEŇ většího rozsahu na veřejných prostranstvích

TECHNICKÉ LIMITY


- OP TECHNICKÉ INFRASTRUKTURY
- OP DOPRAVNÍCH TRAS A ZAŘÍZENÍ
- BEZPEČNOSTNÍ PÁSMO (BP) TECH. INFRASTRUKTURY / SNÍŽENÉ
- OP ŠTOLOVÉHO PŘÍVADĚČE ŽELIVKA - VNĚJŠÍ
- PHO VODNÍCH ZDROJŮ 1. STUPNĚ
- PHO VODNÍCH ZDROJŮ 2. STUPNĚ VNITŘNÍ
- PHO VODNÍCH ZDROJŮ 2. STUPNĚ VNĚJŠÍ
- STARÉ ZÁTĚŽE ÚZEMÍ A KONTAMINOVANÉ PLOCHY (SEZ)
- MELIORACE

TECHNICKÁ INFRASTRUKTURA

stav	návrh	
		VZDUŠNÁ ELEKTRICKÁ VEDENÍ 110-400 kV (VVN)
		VZDUŠNÁ ELEKTRICKÁ VEDENÍ 22 kV (VN)
		KABELOVÁ ELEKTRICKÁ VEDENÍ 22 kV (VN)
TS	TS	TRAFOSTANICE
		RADIORELÉOVÉ TRASY
		DÁLKOVÝ TELEFONNÍ KABEL vč. OP 1,5 m2
		MÍSTNÍ TELEFONNÍ KABEL
	VDJ	VODOJEM
	VZ	VODNÍ ZDROJ, ČS a ÚPRAVNA VODY (VČ. OP I.stupně - 10M)
		PŘÍVADEČ PITNÉ VODY (RUŠENÝ / NOVÝ)
		HLAVNÍ VODOVODNÍ ŘAD
		VODOVODNÍ ŘAD - VÝTLAK
		VVTL PLYNOVOD - DN 700
		VTL PLYNOVOD - DN 500 a 200
		ANODOVÉ UZEMNĚNÍ PLYNOVODU
		KABEL PKO 0,4kV (NN) GASNET
SKAO	RS	STANICE KAT. OCHRANY vč. OP A REGULAČNÍ STANICE PLYNU
		STL PLYNOVOD
		KANALIZACE GRAVITAČNÍ
		KANALIZACE DESŤOVÁ GRAVITAČNÍ

DOPRAVNÍ INFRASTRUKTURA

stav	návrh	
		VEŘEJNÉ PŘÍSTUPNÉ, ÚČELOVÉ KOMUNIKACE A PĚŠÍ TRASY
		KOMUNIKACE (SILNICE) I. A II. TŘÍDY
		MÍSTNÍ KOMUNIKACE
		ZASTÁVKY BUS
		ŽELEZNIČNÍ TRATĚ A VLEČKY
		ZNAČENÁ TURISTIC.STEZKA
		REGIONÁLNÍ CYKLOTRASA
		KANALIZACE VÝTLAK
ČOV	ČOV	ČISTÍRNA ODPADNÍCH VOD
ČS	ČS	ČERPACÍ STANICE ODPADNÍCH VOD

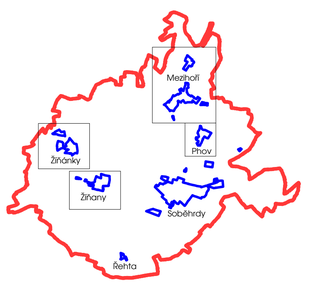



zpracovatel:	Ing.arch Ivana Tichá, Sokolská 66, 273 64 Doksy	měřítko: 1:2880
pořizovatel:	OÚ Soběhrdy, čp. 60, 256 01 Benešov	datum: 03/2017
vypracoval:	Ing.arch. Jan Uchytil, Sokolská 66, 273 64 Doksy	stupeň dok.: ÚP
		č.paré: č. výkresu: I.3b

ÚZEMNÍ PLÁN SOBĚHRDY
VÝKRES VEŘEJNÉ INFRASTRUKTURY

OSTATNÍ SÍDLA 1:2880