

ÚP SOBĚHRDY / KOORDINAČNÍ VÝKRES

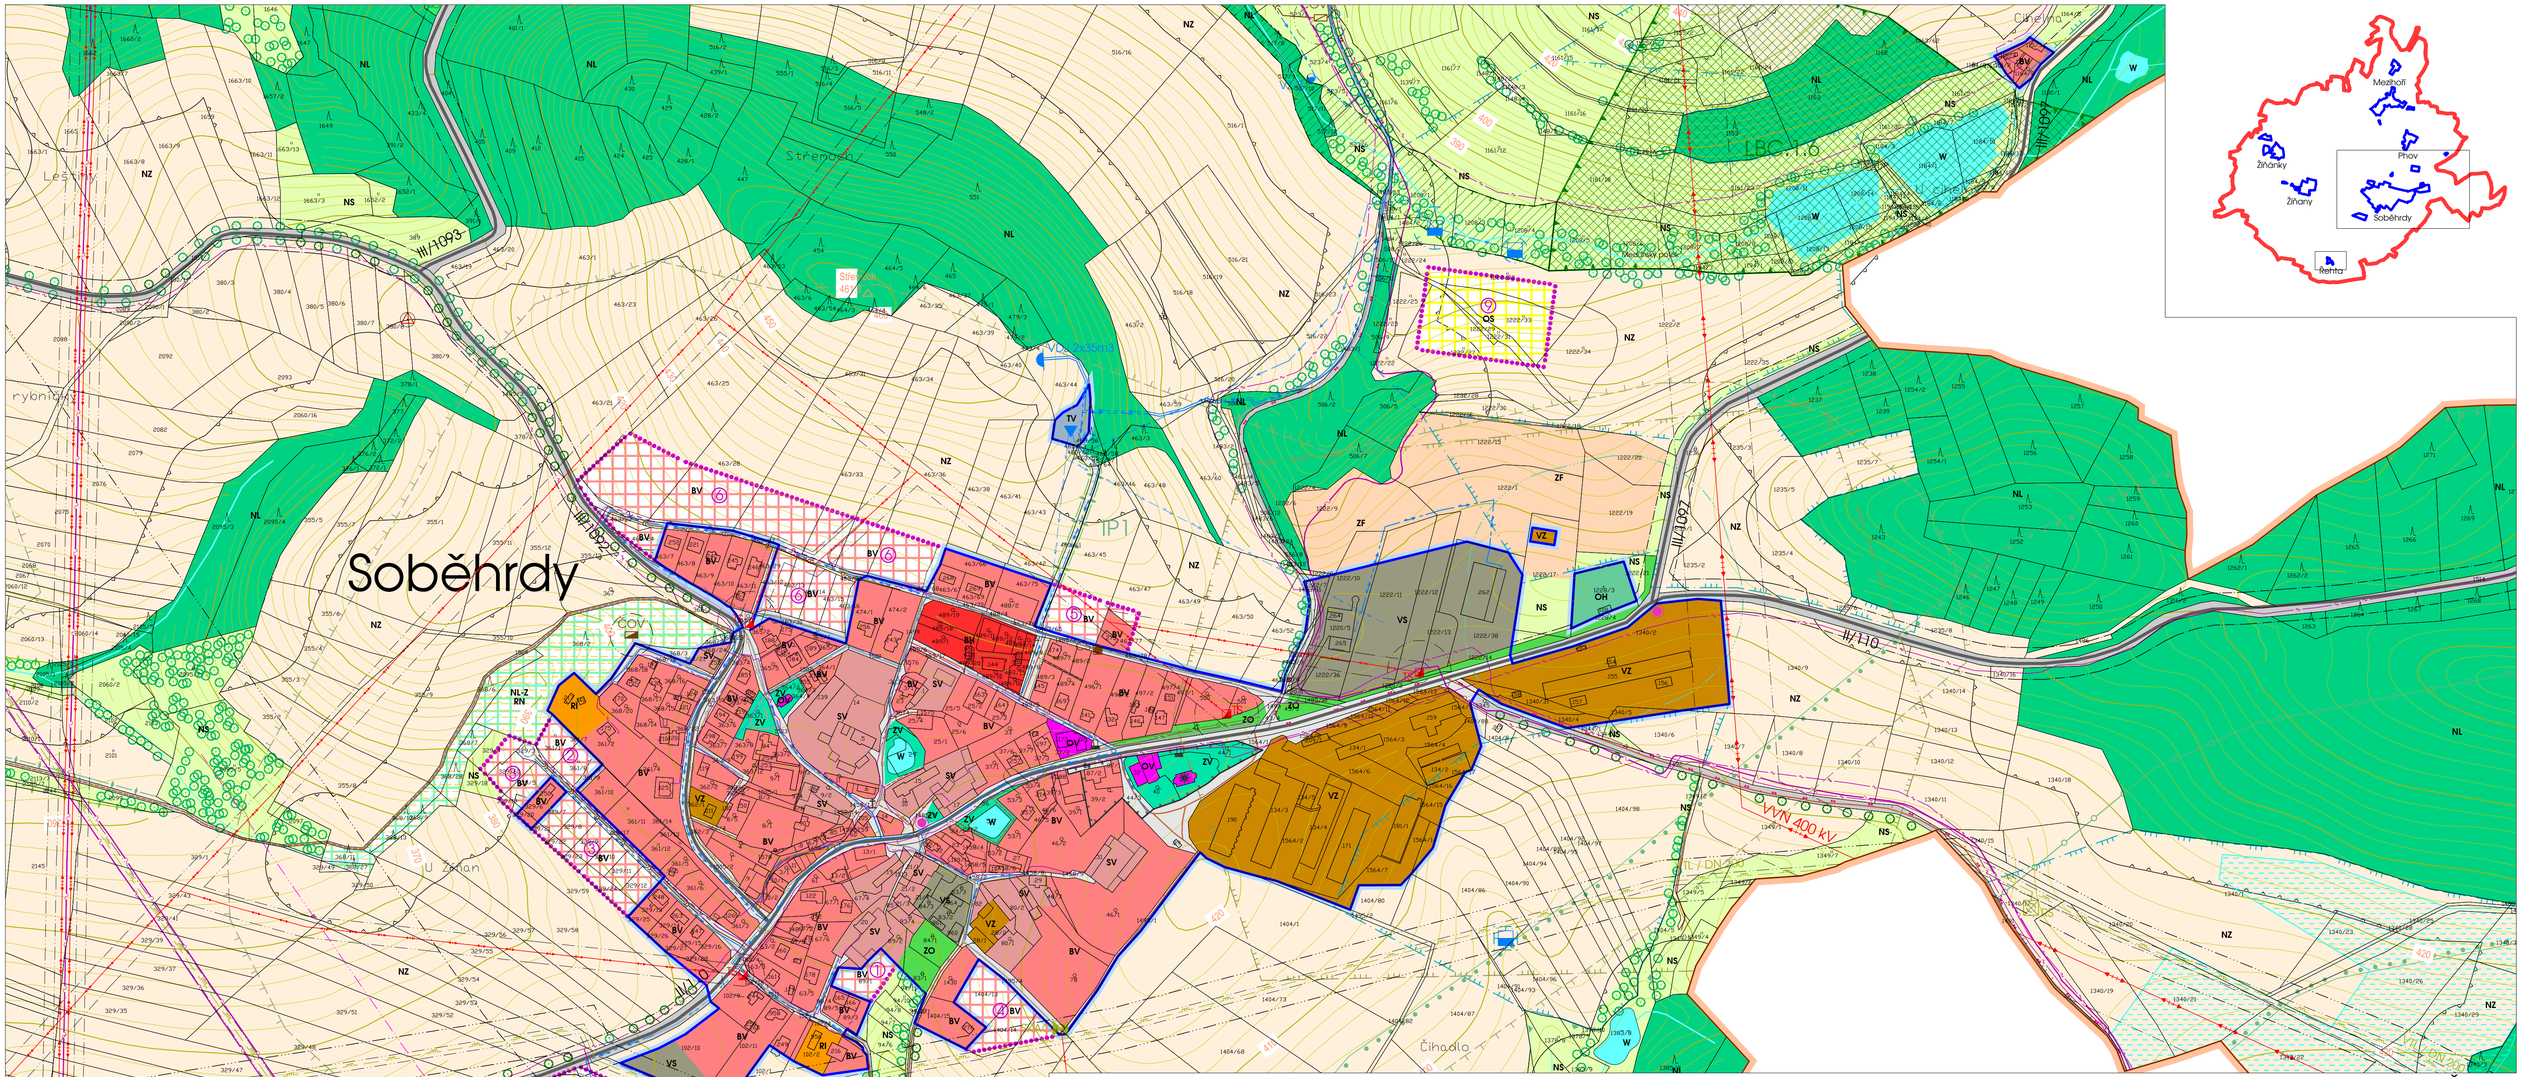

SOBĚHRDY

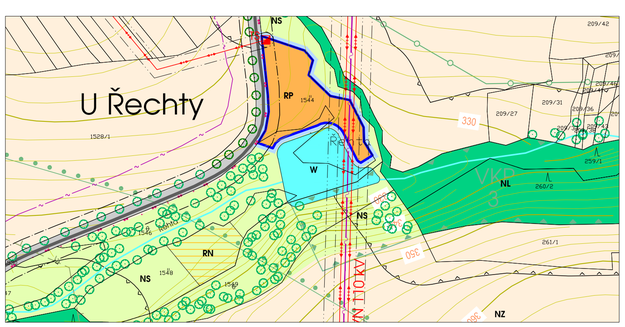

ŘECHTA

LEGENDA

- HRANICE ŘEŠENÉHO ÚZEMÍ
- HRANICE ZASTAVĚNÉHO ÚZEMÍ
- ZASTAVITELNÉ PLOCHY

PLOCHY S ROZDÍLNÝM ZPŮSOBEM VYUŽITÍ ÚZEMÍ

PLOCHY ZASTAVITELNÉ A PLOCHY ZASTAVĚNÉHO ÚZEMÍ V SÍDLE

plochy stabilizované	plochy změn	
BH	BH	BYDLENÍ v bytových domech
BV	BV	BYDLENÍ venkovské v RD
BVb	BVb	BYDLENÍ venkovské v RD v bezp. pásmu VTL plynovodu
SV	SV	SMÍŠENÉ BYDLENÍ výrobně-obytné
RI	RI	REKREACE plochy individuelní rekreace
RP		REKREACE plochy pobytové krátkodobé rekreace
OV		OBČANSKÉ VYBAVENÍ ostatní
OS	OS	OBČANSKÉ VYBAVENÍ tělovýchovná a sportovní zařiz.
OH		OBČANSKÉ VYBAVENÍ hřbitovy
VS		PLOCHY VÝROBY A SKLADOVÁNÍ výroba a služby
VZ		PLOCHY ZEMĚDĚLSKÉ zemědělská výroba

NEZASTAVITELNÉ PLOCHY V SÍDLE

PV	PV	VEŘEJNÁ PROSTRANSTVÍ vč. zeleně malého rozsahu
ZS1		NEZASTAVITELNÉ ZAHRADY A SADY
ZV	ZV	ZELEŇ většího rozsahu na veřejných prostranstvích
ZO	ZO	ZELEŇ ochranná, izolační a ostatní

stav	návrh	
		POMNÍK
		KŘÍŽEK
		SILNIČNÍ MOST
		LÁVKA PRO PĚŠÍ
		STROM - STROMOŘADÍ
		OBJEKT DŮLEŽITÝ PRO OBRANU STÁTU
		PAMÁTKA zapsaná v sezn. kulturních památek
		HRANICE ÚZEMÍ KULTURNÍ PAMÁTKY

PLOCHY SMÍŠENÉ NEZASTAVĚNÉHO ÚZEMÍ V KRAJINĚ

plochy stabilizované	plochy změn	
NL		PLOCHY LESNÍ
	NL-Z	PLOCHY LESNÍ - ZVLÁŠTNÍHO URČENÍ
NZ		PLOCHY POLÍ
NS		PLOCHY TRAVNÍCH POROSTŮ
ZS2		NEZASTAVITELNÉ ZAHRADY A SADY

PLOCHY OSTATNÍ NEZASTAVĚNÉHO ÚZEMÍ V KRAJINĚ

plochy stabilizované	plochy změn	
RN	RN	REKREACE plochy nepobytové krátkodobé rekreace
NT	NT	PLOCHY TĚŽBY NEROSTŮ
ZF		PLOCHY ZEMĚDĚLSKÉ farmářských chovů

PLOCHY PŘÍRODNÍ - ÚZEMNÍ SYSTÉM EKOLOGICKÉ STABILITY

NP	NP	PLOCHY PŘÍRODNÍ (BIOCENTRA)
NP	NP	PLOCHY PŘÍRODNÍ (BIOKORIDORY)

stav	návrh	
		LOKÁLNÍ BIOCENTRUM - LBC
		LOKÁLNÍ BIOKORIDOR - LBK
		VÝZNAMNÉ KRAJINNÉ PRVKY - VKP k registraci

ČÁSTI ÚZEMÍ SPOLEČNÉ PRO SÍDLO A KRAJINU

plochy stabilizované	plochy změn	
DS	DS	DOPRAVNÍ INFRASTRUKTURA
TV		TECHNICKÁ INFRASTRUKTURA
W		PLOCHY VODNÍ A VODOHOSPODÁŘSKÉ

LIMITY VYUŽITÍ ÚZEMÍ

stav	návrh	
		DOBÝVACÍ PROSTORY
		CHRÁNĚNÁ LOŽISKOVÁ ÚZEMÍ
		LOŽISKA EVIDOVANÁ VÝHRADNÍ
		PODDOLOVANÁ ÚZEMÍ
		STARÉ ZÁTĚŽE ÚZEMÍ A KONTAMINOVANÉ PLOCHY (SEZ)
		OSA DÁLKOVÉHO MIGRAČNÍHO KORIDORU
		HRANICE DÁLKOVÉHO MIGRAČNÍHO KORIDORU
		IP - INTERAKČNÍ PRVKY
		MIGRAČNĚ VÝZNAMNÁ ÚZEMÍ
		VODNÍ PLOCHY A TOKY
		ZÁPLAVOVÉ ÚZEMÍ Q100
		MELIORACE
		PHO VODNÍCH ZDROJŮ 1. STUPNĚ
		PHO VODNÍCH ZDROJŮ 2. STUPNĚ VNITŘNÍ
		PHO VODNÍCH ZDROJŮ 2. STUPNĚ VNĚJŠÍ
		PHO ZEMĚDĚLSKÉHO AREÁLU
		OP DOPRAVNÍCH TRAS A ZAŘÍZENÍ
		OP TECHNICKÉ INFRASTRUKTURY
		BEZPEČNOSTNÍ PÁSMO (BP) TECH. INFRASTRUKTURY / SNÍŽENÉ
		OP ŠTOLOVÉHO PŘÍVADĚČE ŽELIVKA - VNĚJŠÍ
		OP VEŘEJNÝCH POHŘEBIŠŤ
		OCHRANNÉ PÁSMO LESA

TECHNICKÁ INFRASTRUKTURA

stav	návrh	
		VZDUŠNÁ ELEKTRICKÁ VEDENÍ 110-400 kV (VVN)
		VZDUŠNÁ ELEKTRICKÁ VEDENÍ 22 kV (VN)
		KABELOVÁ ELEKTRICKÁ VEDENÍ 22 kV (VN)
TS	TS	TRAFOSTANICE
		RADIORELÉOVÉ TRASY
		DÁLKOVÝ TELEFONNÍ KABEL vč. OP 1,5 m2
		MÍSTNÍ TELEFONNÍ KABEL
	VDJ	VODOJEM
	VZ	VODNÍ ZDROJ, ČS a ÚPRAVNA VODY (VČ. OP 1.stupně - 10M)
		PŘIVADĚČ PITNÉ VODY (RUŠENÝ / NOVÝ)
		HLAVNÍ VODOVODNÍ ŘAD
		VODOVODNÍ ŘAD - VÝTLAK
		VVTL PLYNOVOD - DN 700
		VTL PLYNOVOD - DN 500 a 200
		ANODOVÉ UZEMNĚNÍ PLYNOVODU
		KABEL PKO 0,4kV (NN) GASNET

SKAO	RS	STANICE KAT. OCHRANY vč. OP A REGULAČNÍ STANICE PLYNU
		STL PLYNOVOD
		KANALIZACE GRAVITAČNÍ
		KANALIZACE DEŠŤOVÁ GRAVITA
		KANALIZACE VÝTLAK
ČOV	ČOV	ČISTÍRNA ODPADNÍCH VOD
ČS	ČS	ČERPACÍ STANICE ODPADNÍCH VOD

DOPRAVNÍ INFRASTRUKTURA

stav	návrh	
		VEŘEJNĚ PŘÍSTUPNÉ, ÚČELOVÉ KOMUNIKACE A PĚŠÍ TRASY
		KOMUNIKACE (SILNICE) II. A III. TŘÍDY
		MÍSTNÍ KOMUNIKACE
		ZASTÁVKY BUS
		ŽELEZNIČNÍ TRATĚ A VLEČKY
		ZNAČENÁ TURISTIC.STEZKA
		REGIONÁLNÍ CYKLOTRASA

zpracovatel:	Ing.arch Ivana Tichá. Sokolská 66, 273 64 Doksy	měřítko: 1:2880
pořizovatel:	OÚ Soběhrdy, čp. 60, 256 01 Benešov	datum: 03/2017
vypracoval:	Ing.arch. Jan Uchytil, Sokolská 66, 273 64 Doksy	stupeň dok.: ÚP

ÚZEMNÍ PLÁN SOBĚHRDY
KOORDINAČNÍ VÝKRES

SÍDLO SOBĚHRDY 1:2880

č.paré: | č. výkresu: II.1b