


**Legenda**

- Plochy přestavby
- Zastavitelné plochy
- Hranice zastavěného území
- Hranice ploch RZV
- Plochy s prvky RP
- Stavební čáry v podrobnosti RP:
  - SČ nepřekročitelná
  - SČ závazná

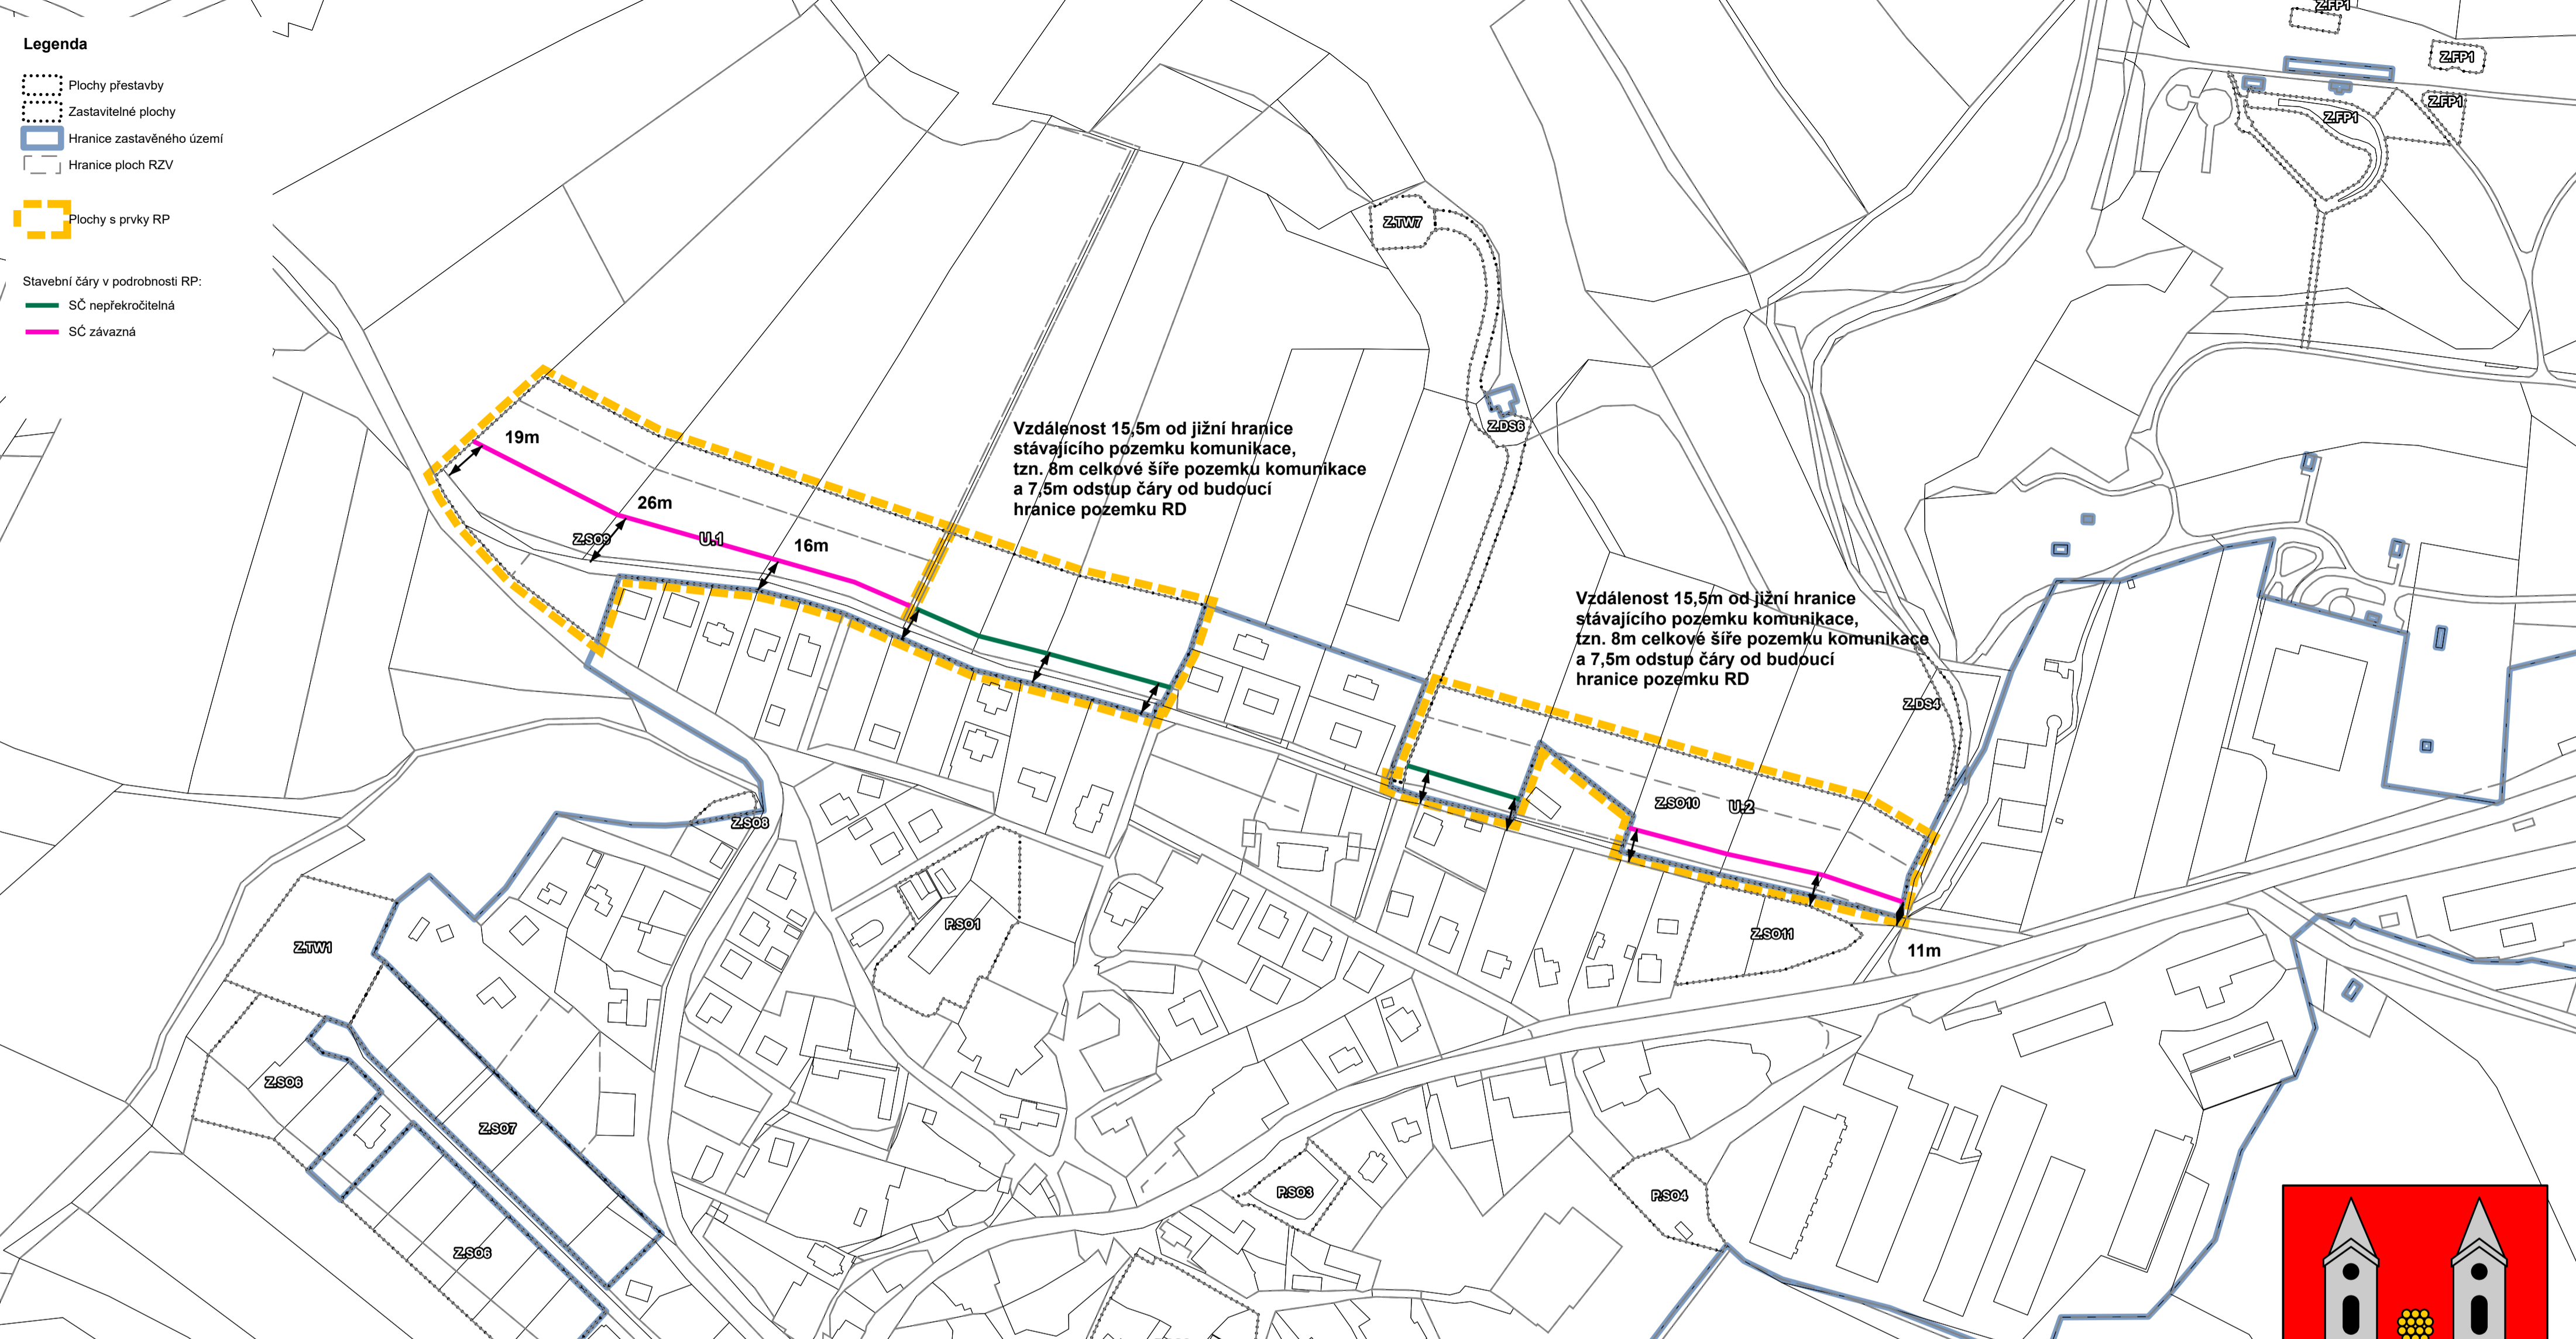

Vzdálenost 15,5m od jižní hranice stávajícího pozemku komunikace, tzn. 8m celkové šíře pozemku komunikace a 7,5m odstup čáry od budoucí hranice pozemku RD


Vzdálenost 15,5m od jižní hranice stávajícího pozemku komunikace, tzn. 8m celkové šíře pozemku komunikace a 7,5m odstup čáry od budoucí hranice pozemku RD

Změna územního plánu Soběhrdy byla spolufinancována z prostředků státního rozpočtu ČR, z programu Ministerstva pro místní rozvoj ČR



# ÚZEMNÍ PLÁN SOBĚHRDY

## - úplné znění po změně č. 4

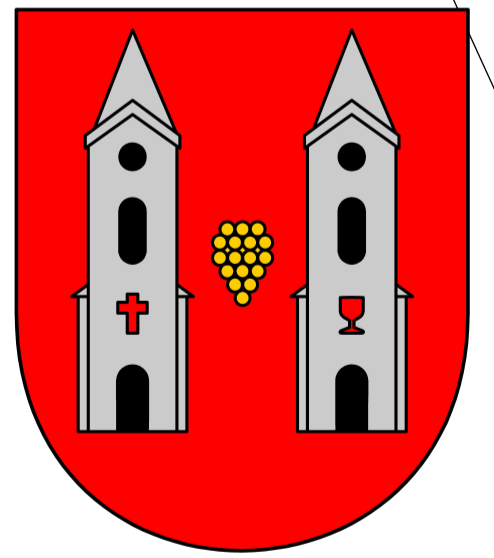

Označení správního orgánu, který územní plán vydal:	Zastupitelstvo obce Soběhrdy
Jméno a příjmení, funkce, podpis oprávněné úřední osoby pořizovatele: Pavel Bartík, starosta obce Soběhrdy	Otisk úředního razítka:
Nabytí účinnosti změny č.4 územního plánu: 15.10.2024	

Část ÚP s prvky RP  
plochy U.1 a U.2  
září 2024  
vydání OOP  
M 1:2000

Výkres č. **4a**  
Zpracovatel:  
Projektant:  
Ing.arch. Tomáš Russe  
ČKA 03228  
Návrh ÚSES:  
Ing. Milena Morávková  
ČKA 02305

Paré:	S
-------	---