


Legenda

- Plochy přestavby
 - Zastavitelné plochy
 - Hranice zastavěného území
 - Hranice ploch RZV
 - Plochy s prvky RP
- Stavební čáry v podrobnosti RP:
- SČ nepřekročitelná
 - SČ závazná

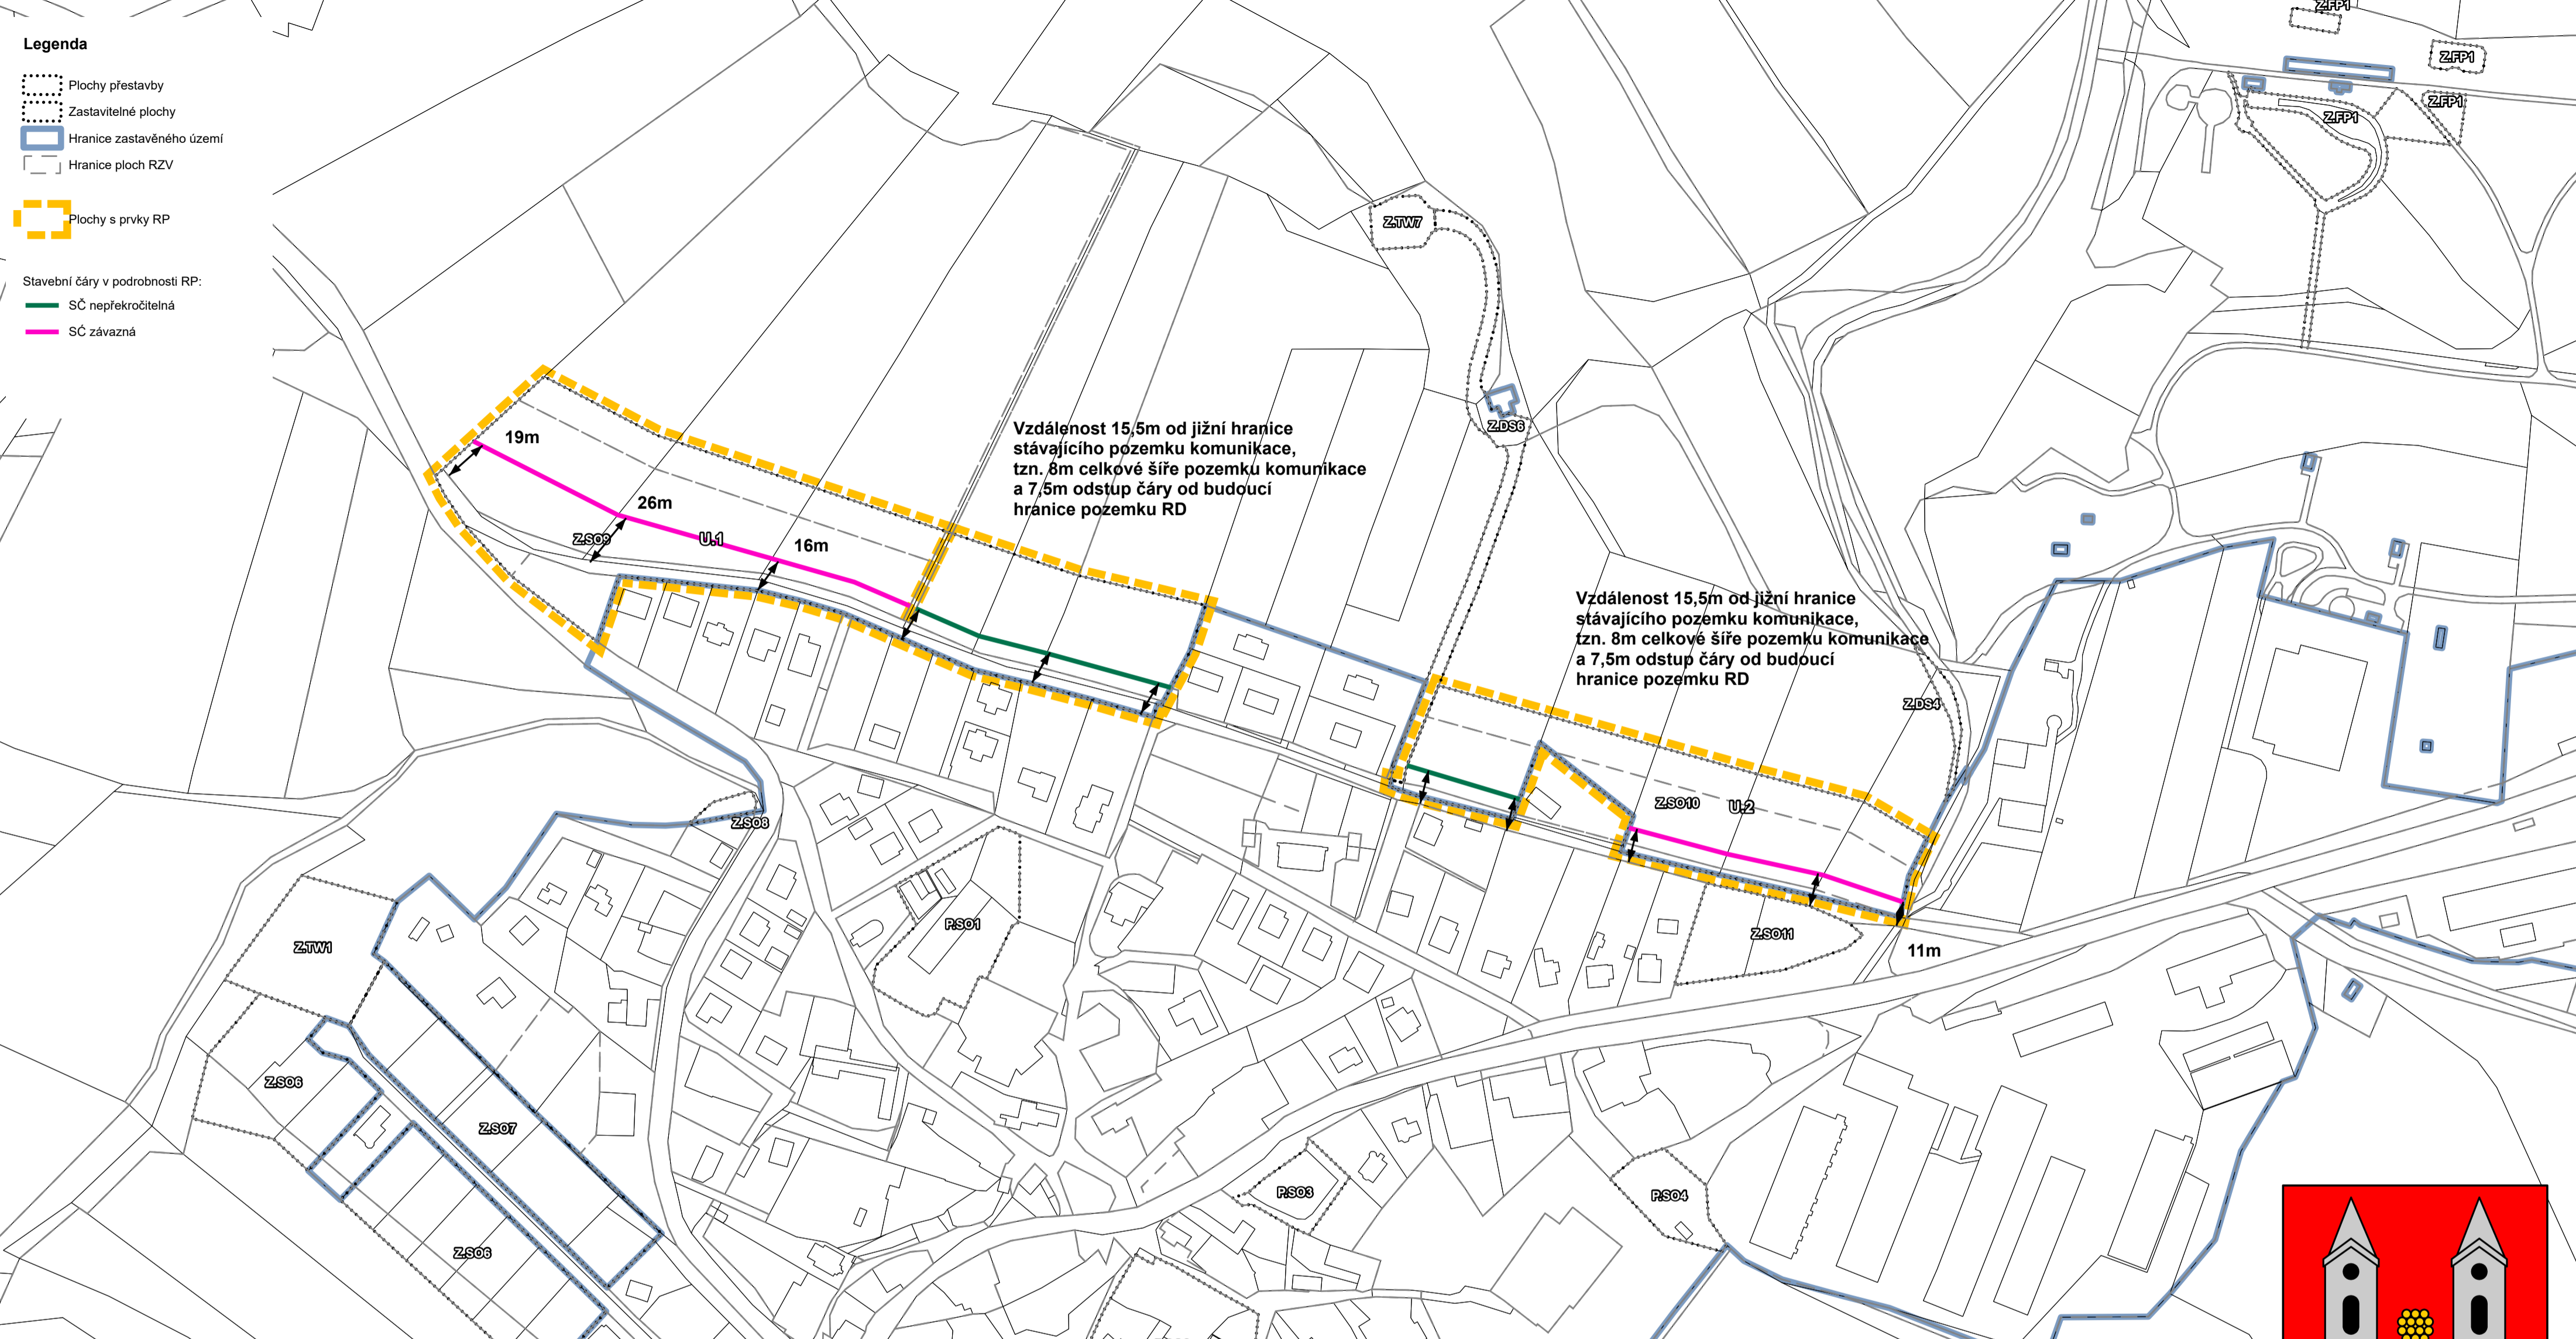


Změna územního plánu Soběhrdy byla spolufinancována z prostředků státního rozpočtu ČR, z programu Ministerstva pro místní rozvoj ČR



ÚZEMNÍ PLÁN SOBĚHRDY

- úplné znění po změně č. 4

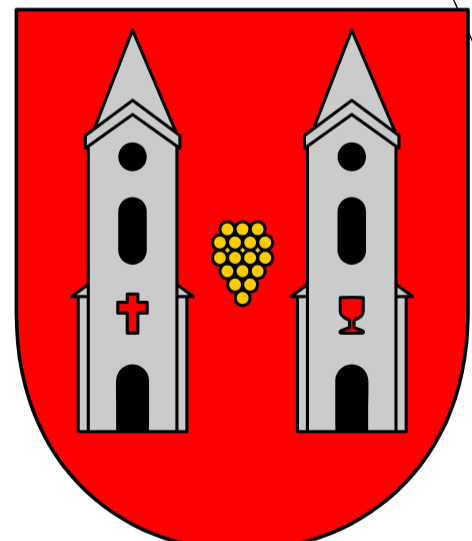

Označení správního orgánu, který územní plán vydal: **Zastupitelstvo obce Soběhrdy**

Jméno a příjmení, funkce, podpis oprávněné úřední osoby pořizovatele: **Pavel Bartík, starosta obce Soběhrdy**

Otisk úředního razítka:

Nabytí účinnosti změny č.4 územního plánu:

Část ÚP s prvky RP
plochy U.1 a U.2
září 2024
vydání OOP
M 1:2000

Výkres č. **4a**

Zpracovatel:
Projektant:
Ing.arch. Tomáš Russe
ČKA 03228

Návrh ÚSES:
Ing. Milena Morávková
ČKA 02305

Paré:

S